




1 : 750

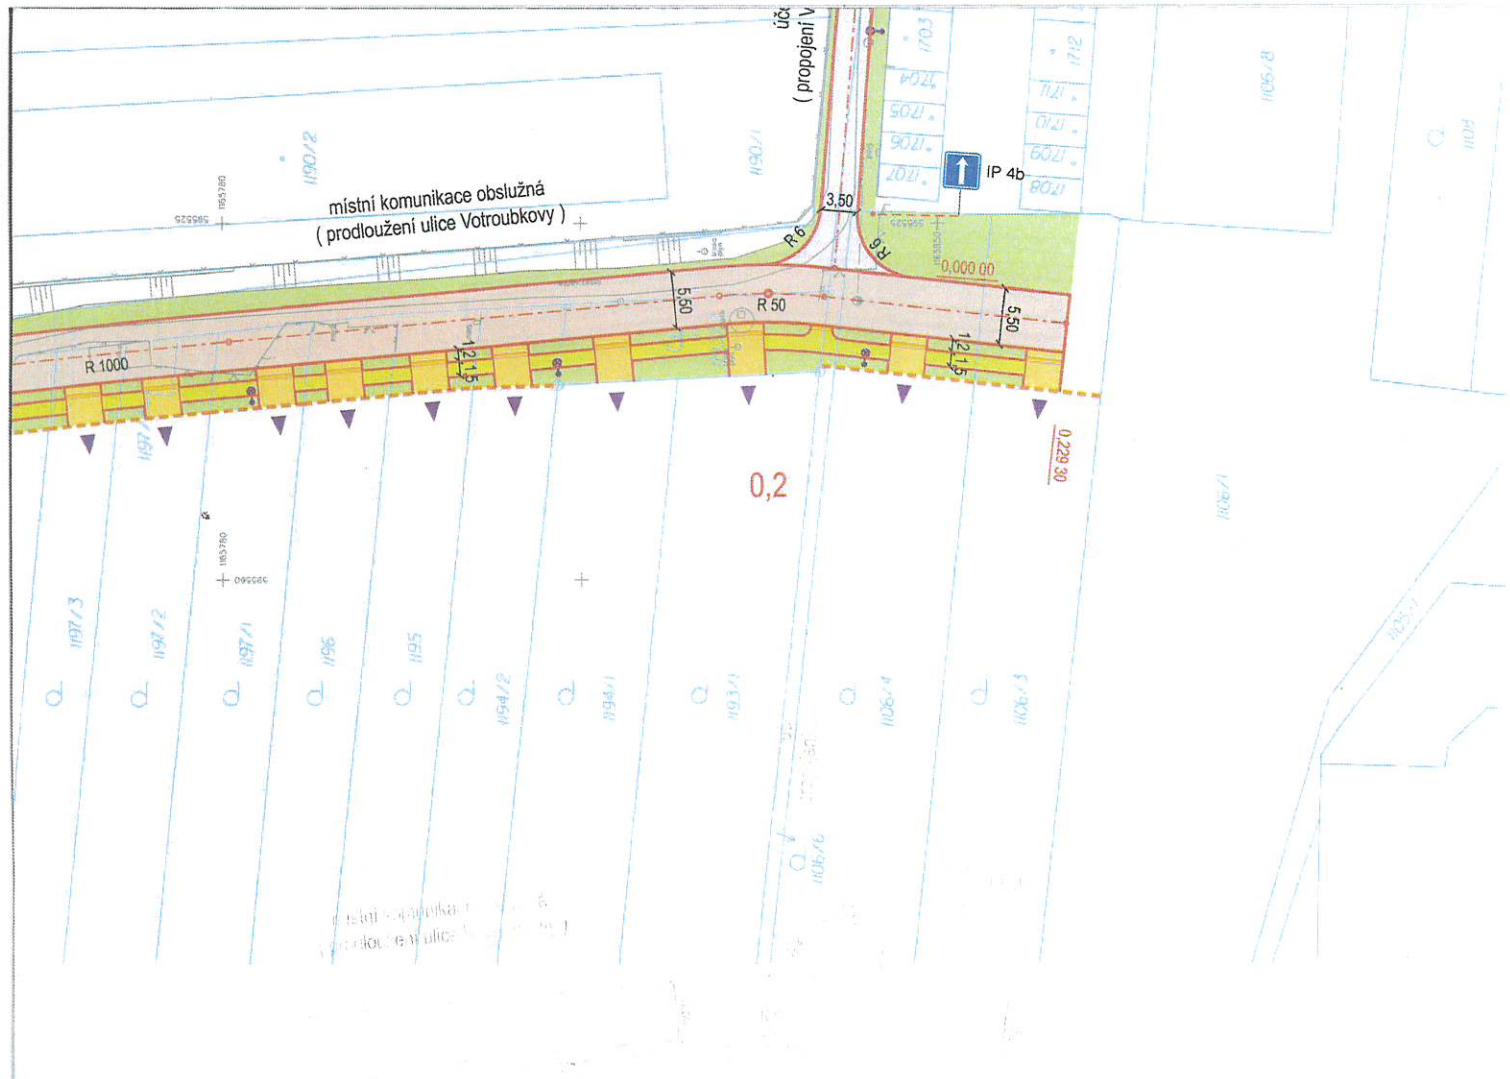

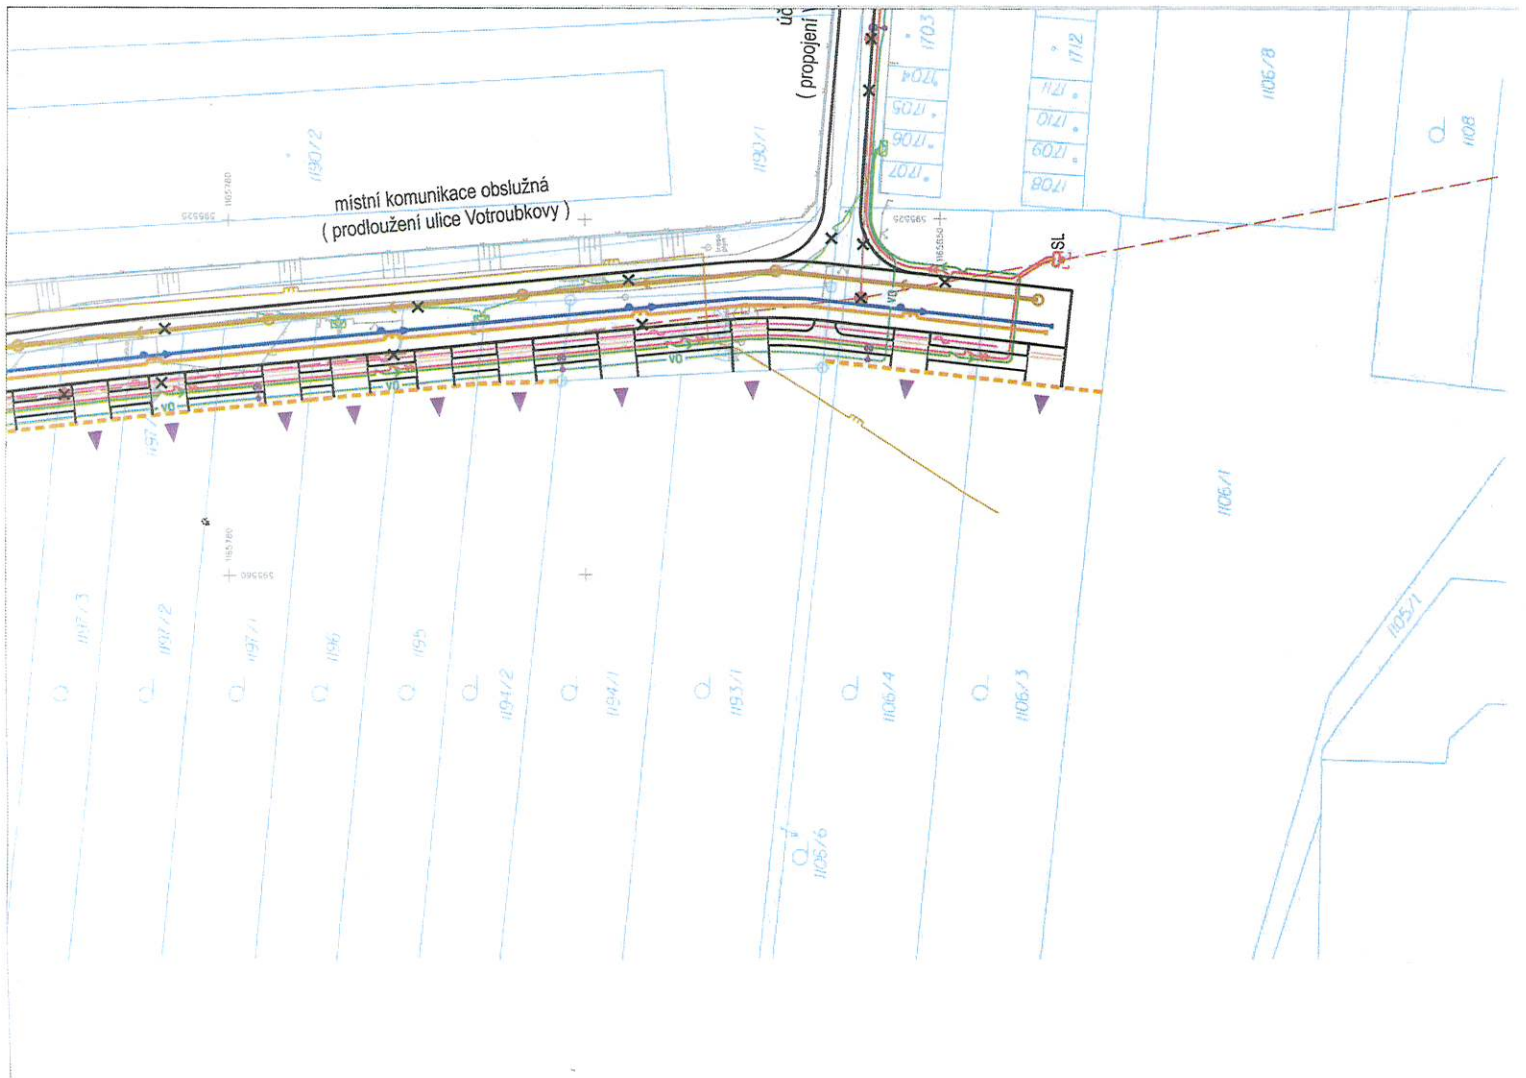




**MÍSTNÍ KOMUNIKACE V PRODLOUŽENÍ UL. VOTROUBKOVY**  
s obousměrným dopravním provozem

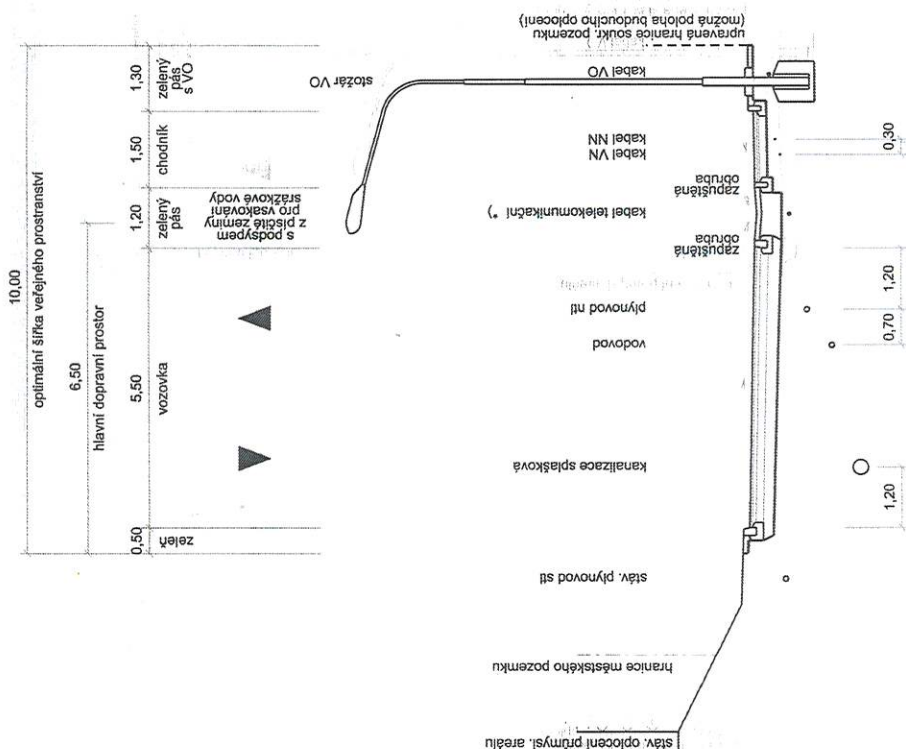

Pozn.  
\*) V případě, že kabely budou v celé trase uloženy v technickém kanále či v chráničcích, lze je umístit společně s kabely silovými do chodníku.

**ÚČELOVÁ KOMUNIKACE SPOJUJÍCÍ UL. VOTROUBKOVU A SLADOVNICKOU**  
s jednosměrným dopravním provozem

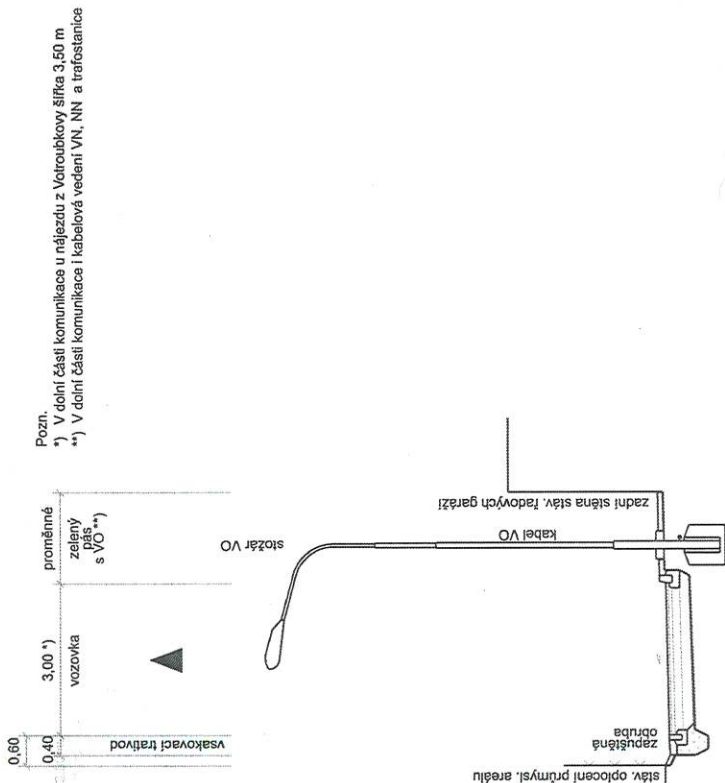

Pozn.  
\*) V dolní části komunikace u nájezdu z Votroubkovy šířka 3,50 m  
\*\*) V dolní části komunikace i kabelová vedení VN, NN a trafostanice

3

|                            |                                       |                      |                    |
|----------------------------|---------------------------------------|----------------------|--------------------|
| VYPRACOVÁVATEL             | STATUTÁRNÍ MĚSTO BRNO, MČ BRNO-TUŘANY | FORMÁT<br>2 A4       | ČÍS. PŘÍLOHY<br>05 |
| OBJEDNATEL                 | STATUTÁRNÍ MĚSTO BRNO, MČ BRNO-TUŘANY | DATA<br>06 / 2023    |                    |
| Komunikace Votroubkova     |                                       | STUPĚN<br>STUDIE     |                    |
| Zásady příčného uspořádání |                                       | ČÍS. ZAKÁZKY<br>0425 |                    |
|                            |                                       | MĚŘÍTKO<br>1:100     |                    |