

místní komunikace obsluhována  
(prodloužení ulice Votroubkovy)

úč.  
(propojení V...)

0,2

0,229 30

IP 4b

1197/3

1197/2

1197/1

1196

1195

1194/2

1194/1

1193/1

1106/6

1106/4

1106/3

1106/1

1105/1

1190/2

1190/1

1703

1702

1701

1700

1699


1698

1697

1696

1695

1694

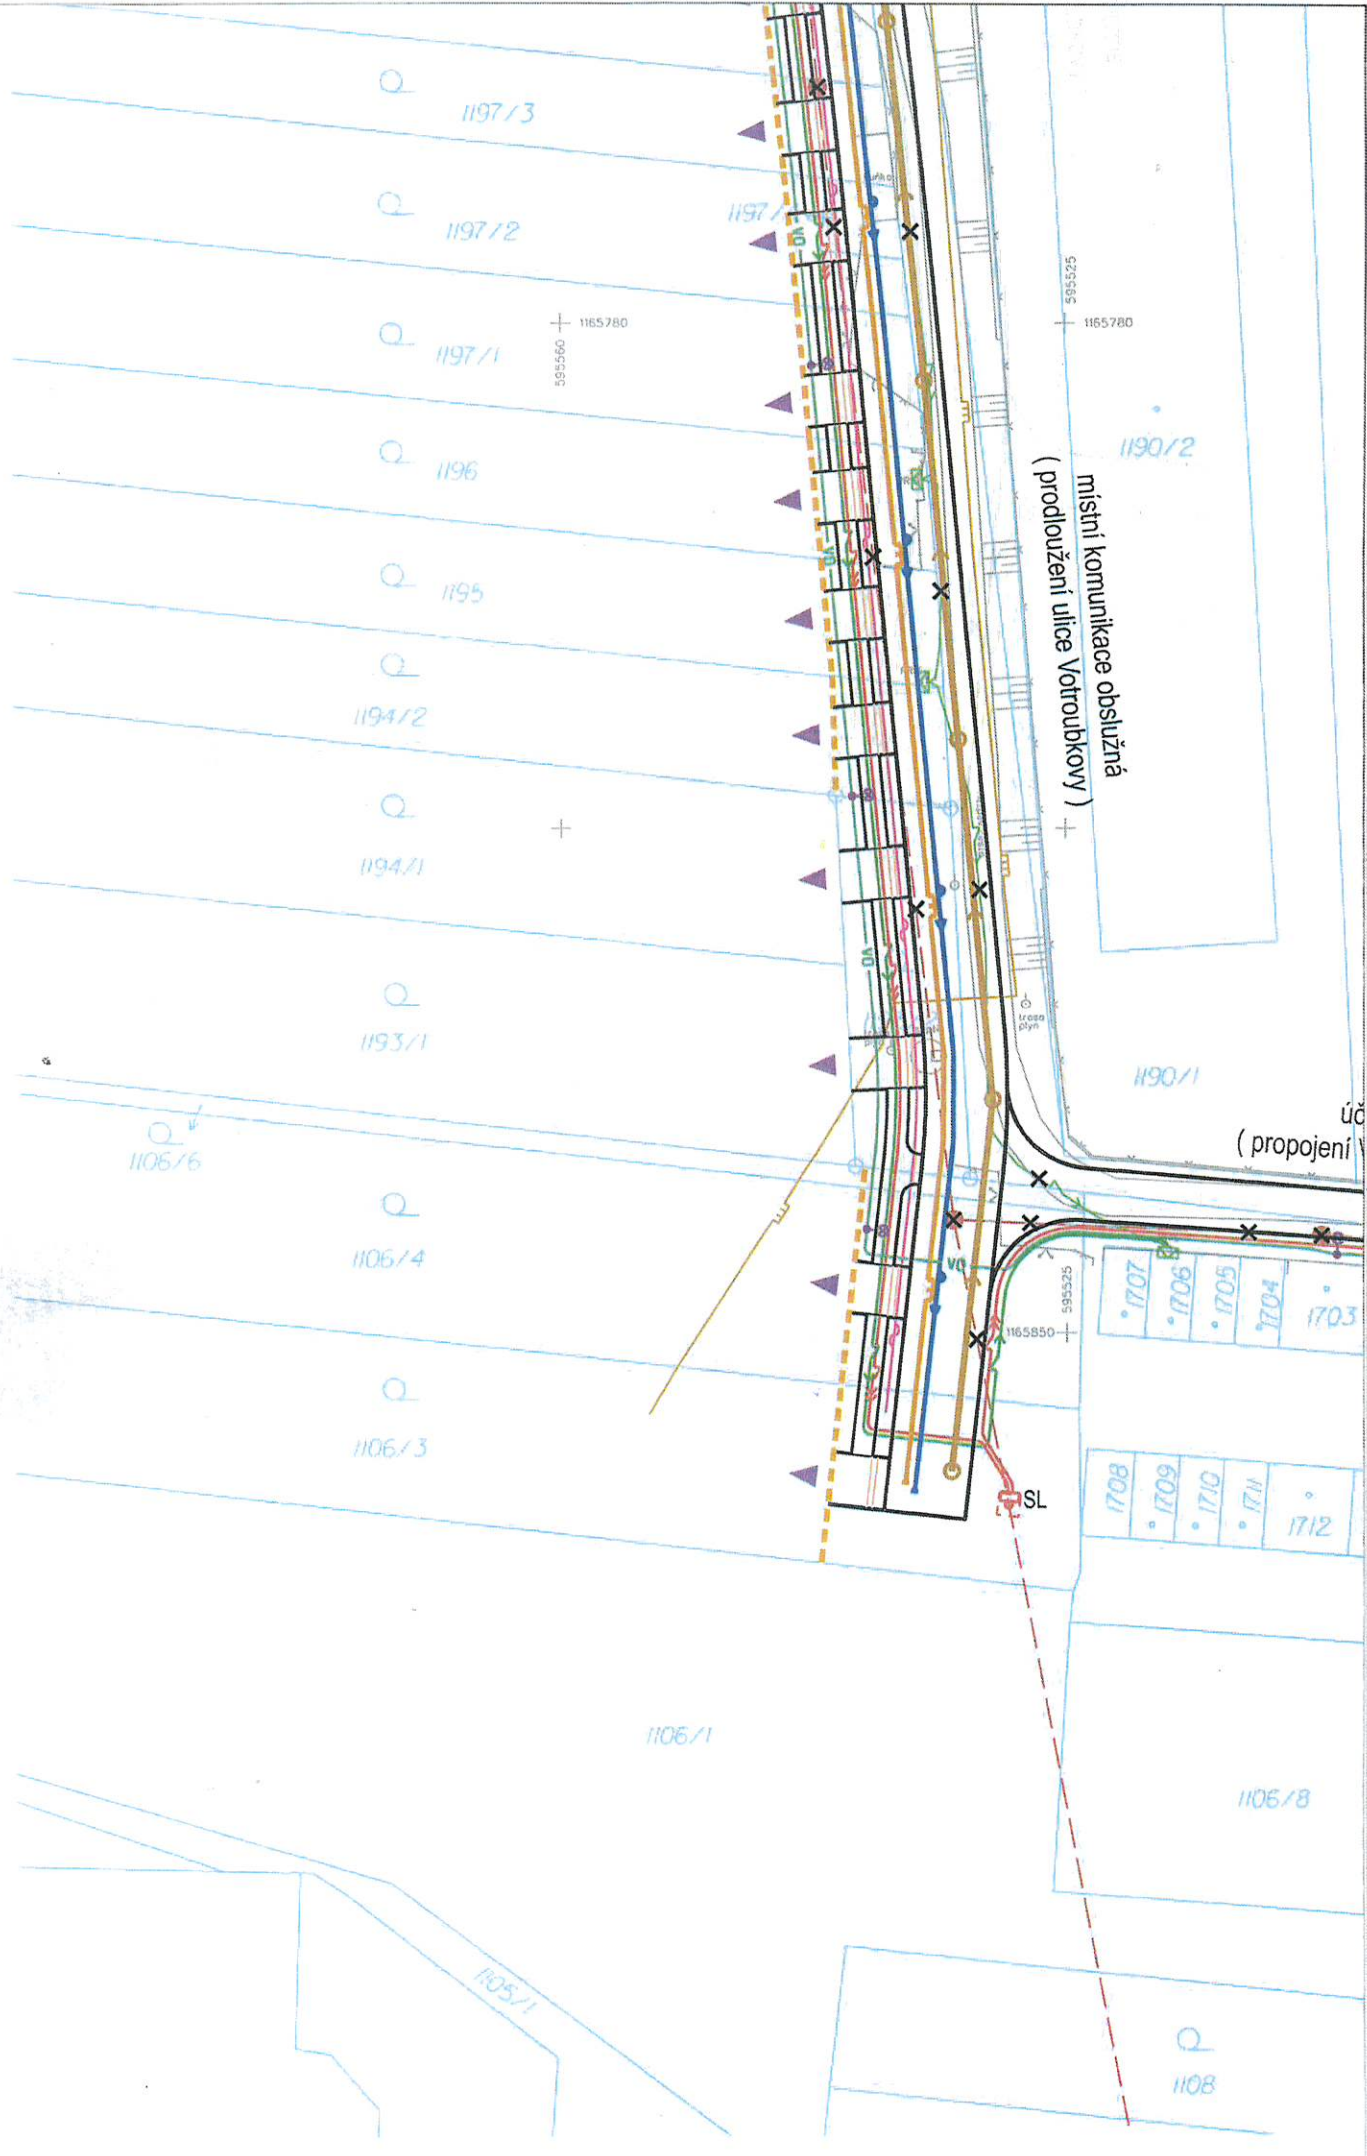

místní komunikace obsluhována  
(prodloužení ulice Votroubkovy)

úč  
(propojení)

SL

1165780  
595560

595525  
1165780

595525  
1165850

trasa plyn

1197/3

1197/2

1197/1

1196

1195

1194/2

1194/1

1193/1

1106/6

1106/4

1106/3

1106/1

1105/1

1190/2

1190/1

1707

1706

1705

1704

1703

1708

1709

1710


1711

1712

1106/8


1108

MÍSTNÍ KOMUNIKACE V PRODLOŽENÍ UL. VOTROUBKOVY  
s obousměrným dopravním provozem

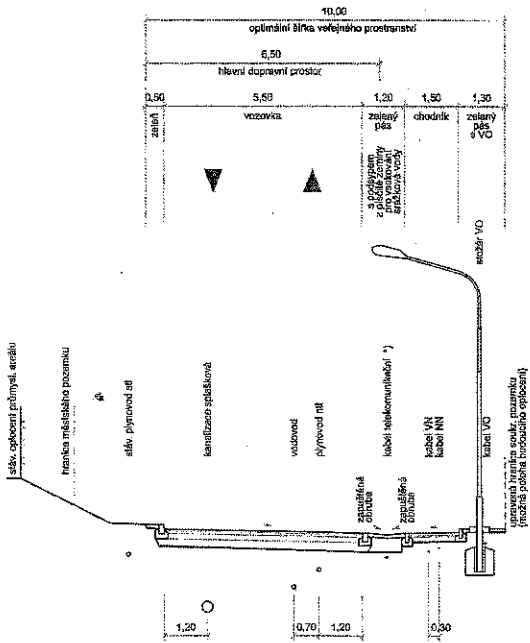


Pozn.  
1) V případě, že kabely budou v celé trase uloženy v technickém žlebkě či v chráncích, lze je umístit společně s kabely silovými do chodníku.

ÚČELOVÁ KOMUNIKACE SPOJUJÍCÍ UL. VOTROUBKOVU A SLADOVNICKOU  
s jednosměrným dopravním provozem

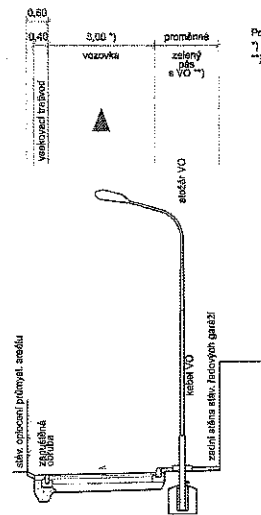

Pozn.  
1) V části úseku komunikace u nábřeží z Votroubkovy šířka 3,00 m  
2) V části úseku komunikace i kabelová vedení VN, NN s neofotením

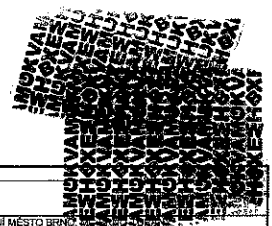

VYPRACOVAL			
OBJEDNATEL	STATUTÁRNÍ MĚSTO BRNO		
Komunikace Votroubkova	FORMÁT DATUM STUPĚN OS. ZAKÁZKY	2 A4 06 / 2023 STUDIE 04S	
Zásady příčného uspořádání	MĚŘITKO 1:100	ČÍS. PŘÍLOHY 05	