



# PŘEHLEDOVÁ MAPA



ZNAKOM s.r.o. – ZENGROVA 2694/4, 615 00 BRNO, TEL. 602 332 710, ZNAKOM@ZNAKOM.CZ, (PRACOVÍŠTĚ: RYBNÍČEK 12, 602 00 BRNO)		
Vypracoval: Michaela Strakošová podpis: <i>Strakošová</i>	Zodpovědný projektant: Michaela Strakošová podpis: <i>Strakošová</i>	Ředitel/Technická kontrola: Petr Bednář podpis: <i>Bednář</i>
		 ZNAKOM s.r.o., ZENGROVA 2694/4, 615 00 BRNO

Místo:	BRNO–ZÁBRDOVICE (MČ Brno–Sever, Brno– Střed)	Číslo zak.:	23Z00407
Komunikace:	MÍSTNÍ KOMUNIKACE	Formát:	A3
Staničení úseku:	BEZ STANIČENÍ	Datum:	08.08.2024
Akce:	BKOM - ZAKOS - BLOKOVÉ ČIŠTĚNÍ CEJL	Číslo přílohy:	00
Obsah:	PŘECHODNÁ ÚPRAVA DOPRAVNÍHO ZNAČENÍ		

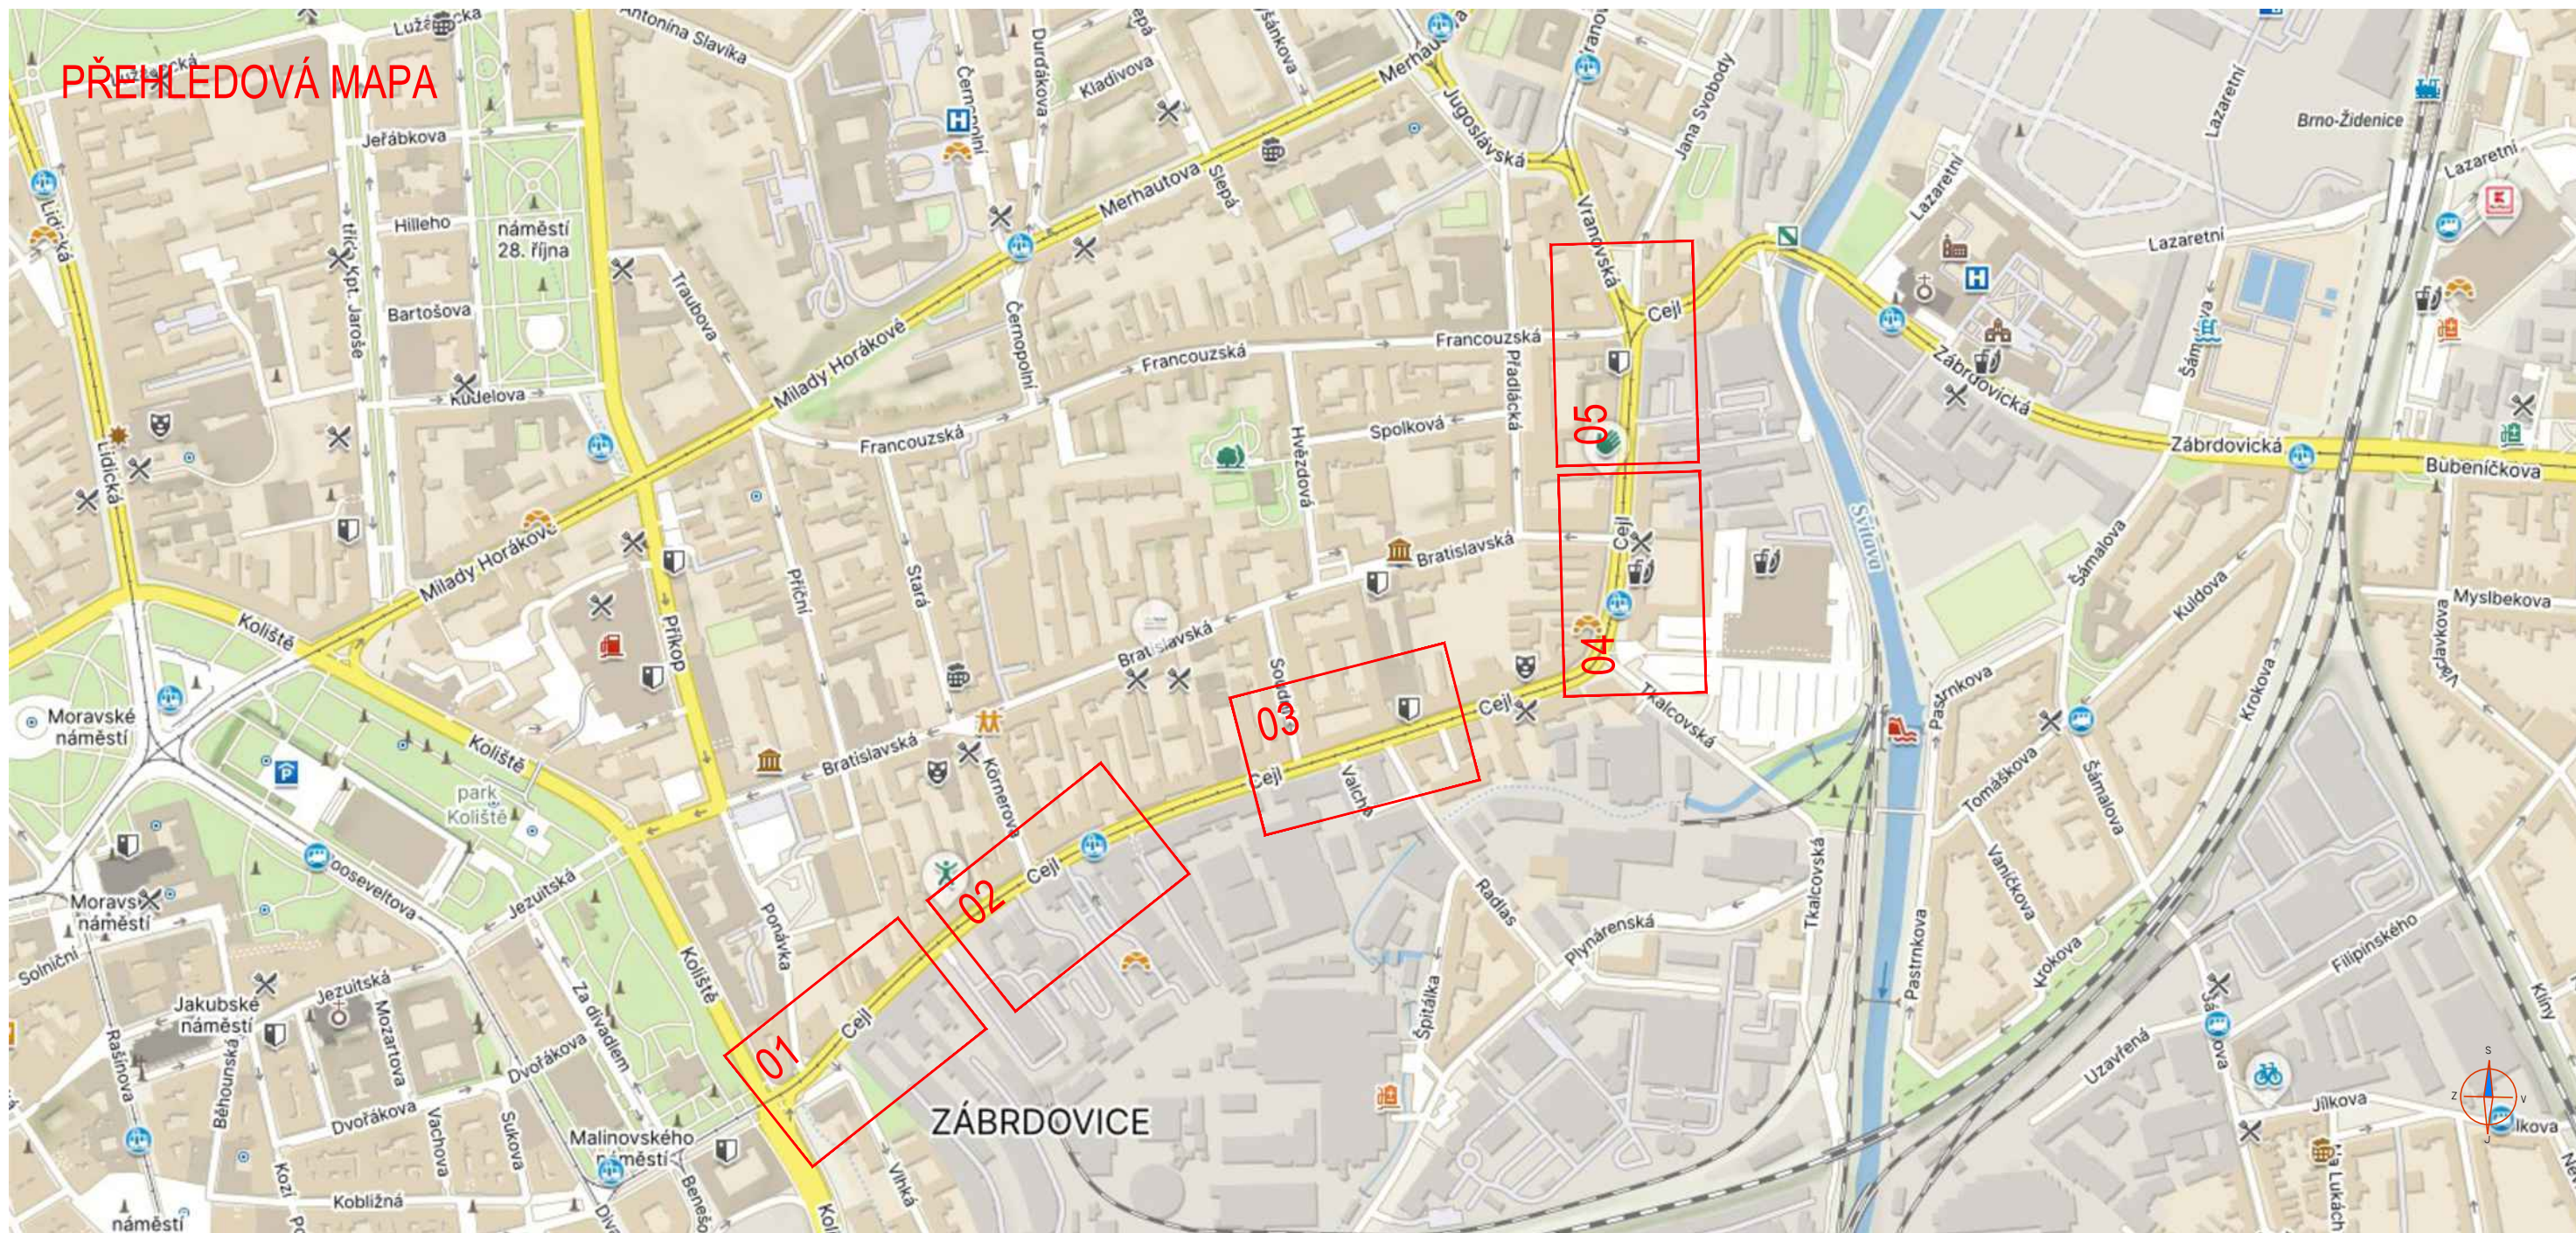

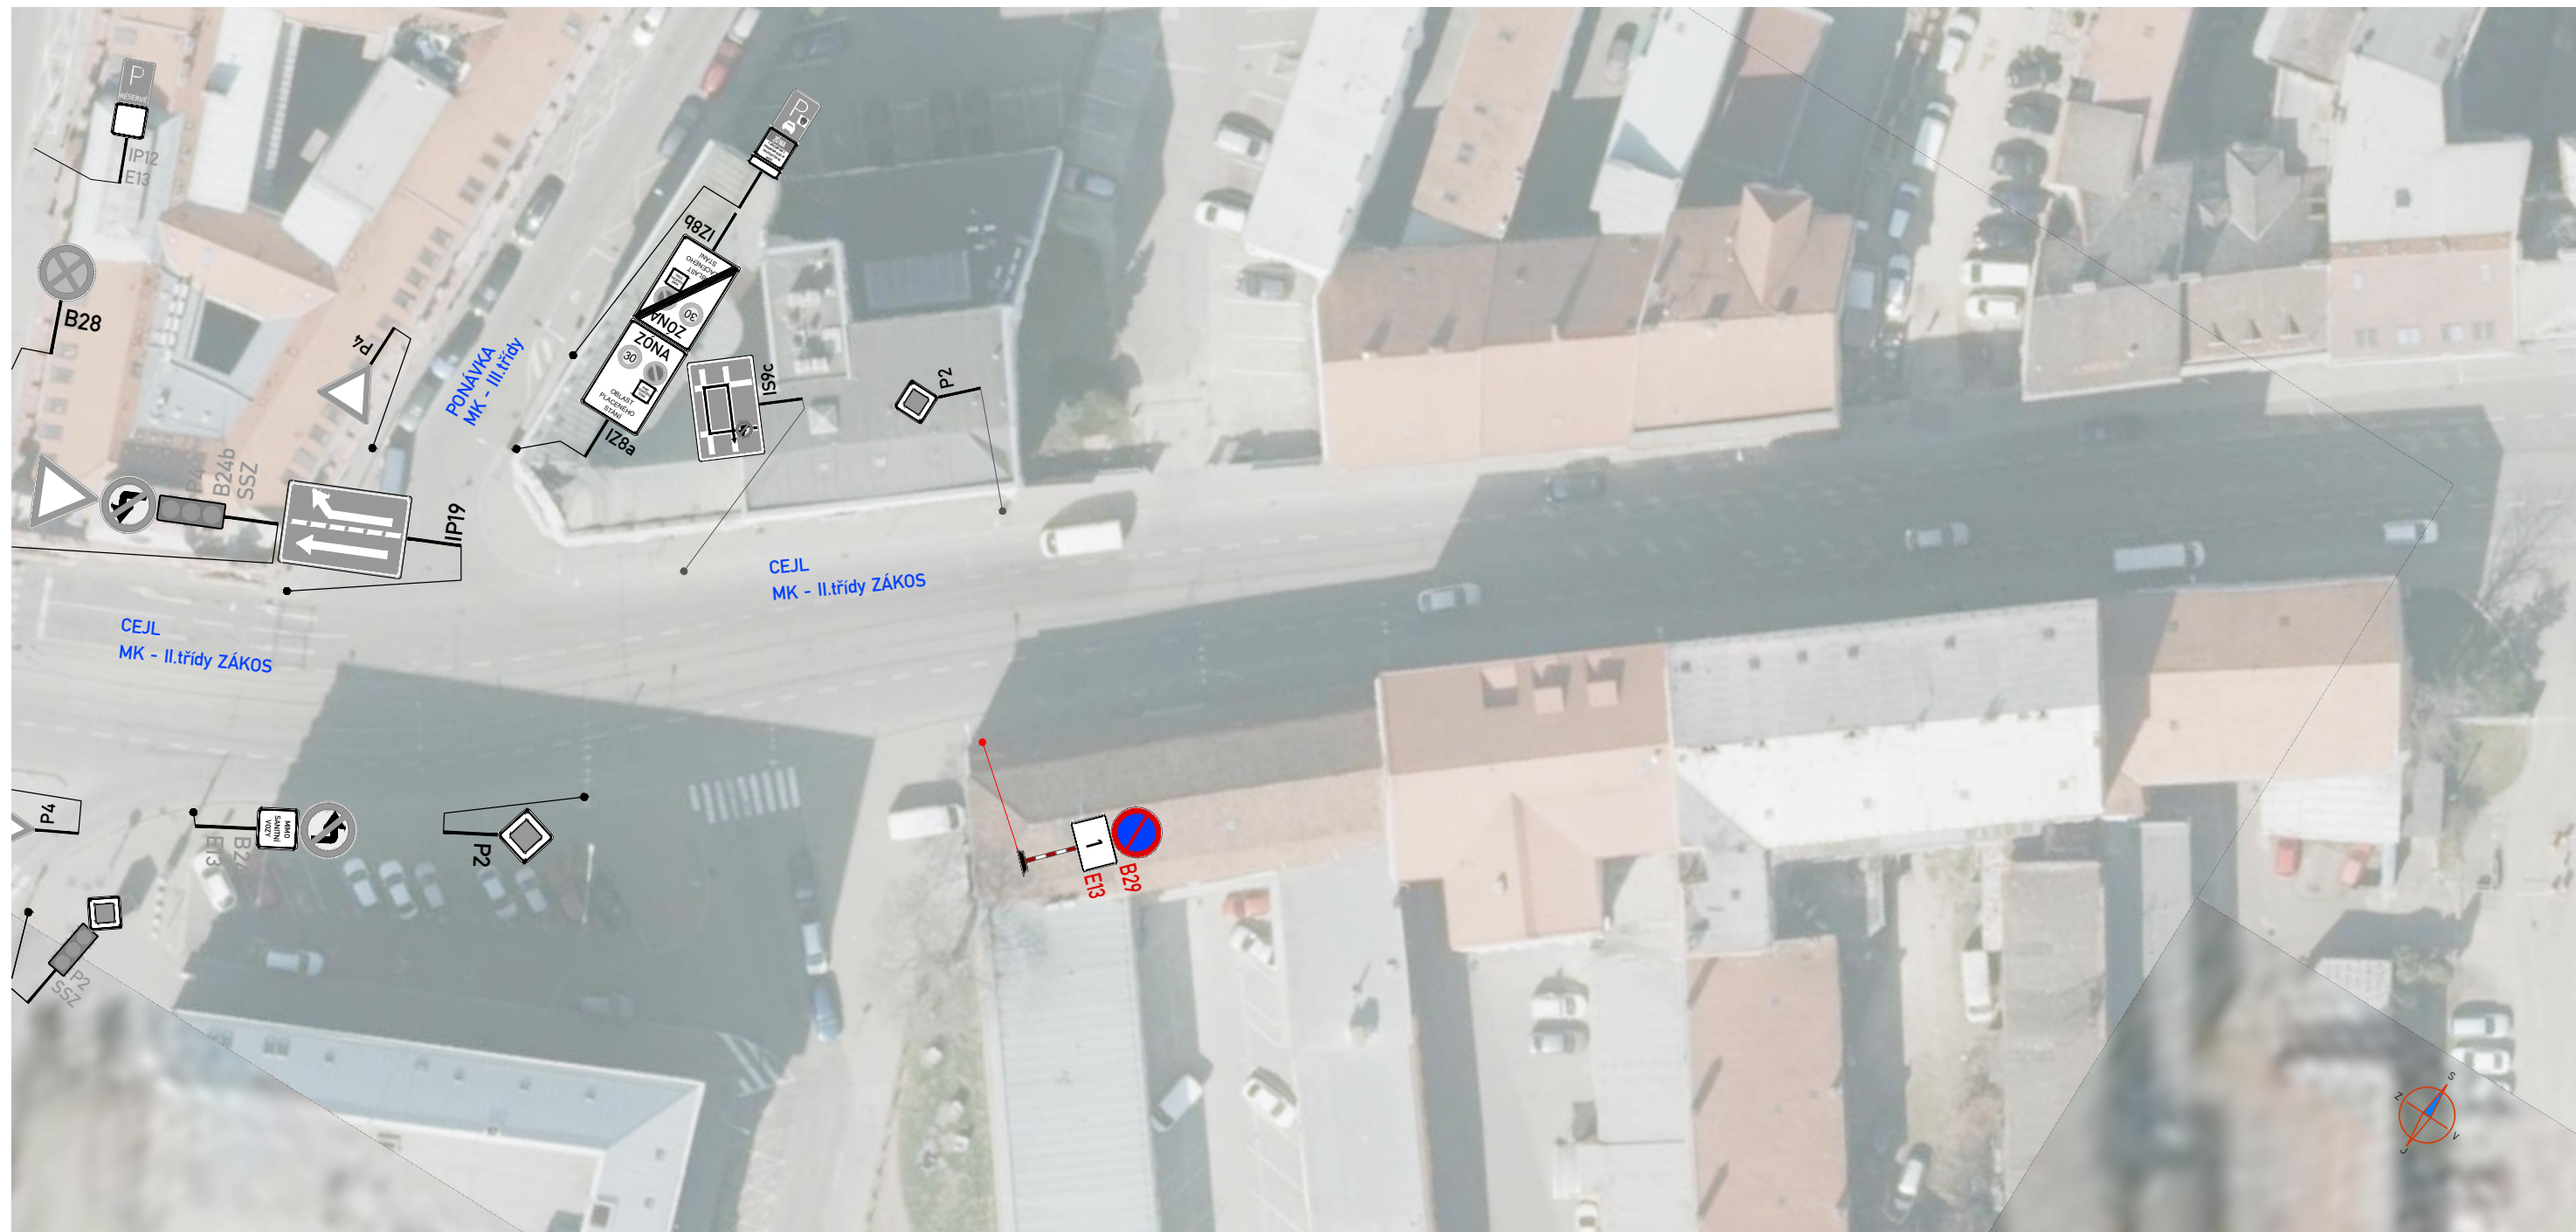

LEGENDA:	TYP 1:	TYP 2:
<b>A15</b> PŘECHODNÉ DOPRAVNÍ ZNAČENÍ	<b>B29</b> <b>E13</b>	<b>B29</b> <b>E13</b>
<b>IP4b</b> STÁVAJÍCÍ DOPRAVNÍ ZNAČENÍ		
<b>IP4b</b> STÁVAJÍCÍ DOPRAVNÍ ZNAČENÍ DOČASNĚ ZRUŠENÉ		
<b>POZNÁMKA:</b> - Umístění dopravního značení dle: TP č.65 (Zásady pro dopravní značení na pozemních komunikacích) TP č.66 (Zásady pro označování pracovních míst na pozemních komunikacích) TP č.133 (Zásady pro vodorovné dopravní značení na pozemních komunikacích) - Přechodné DZ B29 bude osazeno 7 dní před začátkem stavby a v den stavby odstraněno.		

ZNAKOM s.r.o. – ZENGROVA 2694/4, 615 00 BRNO, TEL. 602 332 710, ZNAKOM@ZNAKOM.CZ, (PRACOVÍŠTĚ: RYBNÍČEK 12, 602 00 BRNO)		
Vypracoval: Michaela Strakošová podpis: <i>Strakošová</i>	Zodpovědný projektant: Michaela Strakošová podpis: <i>Strakošová</i>	Ředitel/Technická kontrola: Petr Bednář podpis: <i>Bednář</i>
ZNAKOM s.r.o., ZENGROVA 2694/4, 615 00 BRNO		

Místo:	BRNO–ZÁBRDOVICE (MČ Brno–Sever, Brno– Střed)	Číslo zak.:	23Z00407
Komunikace:	MÍSTNÍ KOMUNIKACE	Formát:	A3
Staničení úseku:	BEZ STANIČENÍ	Datum:	08.08.2024
Akce:	BKOM - ZÁKOS - BLOKOVÉ ČIŠTĚNÍ CEJL	Číslo přílohy:	01
Obsah:	PŘECHODNÁ ÚPRAVA DOPRAVNÍHO ZNAČENÍ		






LEGENDA:	TYP 1:	TYP 2:
<b>A15</b> PŘECHODNÉ DOPRAVNÍ ZNAČENÍ  <b>IP4b</b> STÁVAJÍCÍ DOPRAVNÍ ZNAČENÍ  <b>IP4b</b> STÁVAJÍCÍ DOPRAVNÍ ZNAČENÍ DOČASNĚ ZRUŠENÉ	<b>B29</b> <b>E13</b>	<b>B29</b> <b>E13</b>
<b>POZNÁMKA:</b> - Umístění dopravního značení dle: TP č.65 (Zásady pro dopravní značení na pozemních komunikacích) TP č.66 (Zásady pro označování pracovních míst na pozemních komunikacích) TP č.133 (Zásady pro vodorovné dopravní značení na pozemních komunikacích) <b>- Přejížděné DZ B29 bude osazeno 7 dní před začátkem stavby a v den stavby odstraněno.</b>		

ZNAKOM s.r.o. – ZENGROVA 2694/4, 615 00 BRNO, TEL. 602 332 710, ZNAKOM@ZNAKOM.CZ, (PRACOVÍŠTĚ: RYBNÍČEK 12, 602 00 BRNO)		
Vypracoval: Michaela Strakošová podpis: <i>Strakošová</i>	Zodpovědný projektant: Michaela Strakošová podpis: <i>Strakošová</i>	Ředitel/Technická kontrola: Petr Bednář podpis: <i>Bednář</i>
 ZNAKOM s.r.o., ZENGROVA 2694/4, 615 00 BRNO		

Místo:	BRNO–ZÁBRDOVICE (MČ Brno–Sever, Brno– Střed)	Číslo zak.:	23Z00407
Komunikace:	MÍSTNÍ KOMUNIKACE	Formát:	A3
Staničení úseku:	BEZ STANIČENÍ	Datum:	08.08.2024
Akce:	BKOM - ZÁKOS - BLOKOVÉ ČIŠTĚNÍ CEJL	Číslo přílohy:	02
Obsah:	PŘECHODNÁ ÚPRAVA DOPRAVNÍHO ZNAČENÍ		



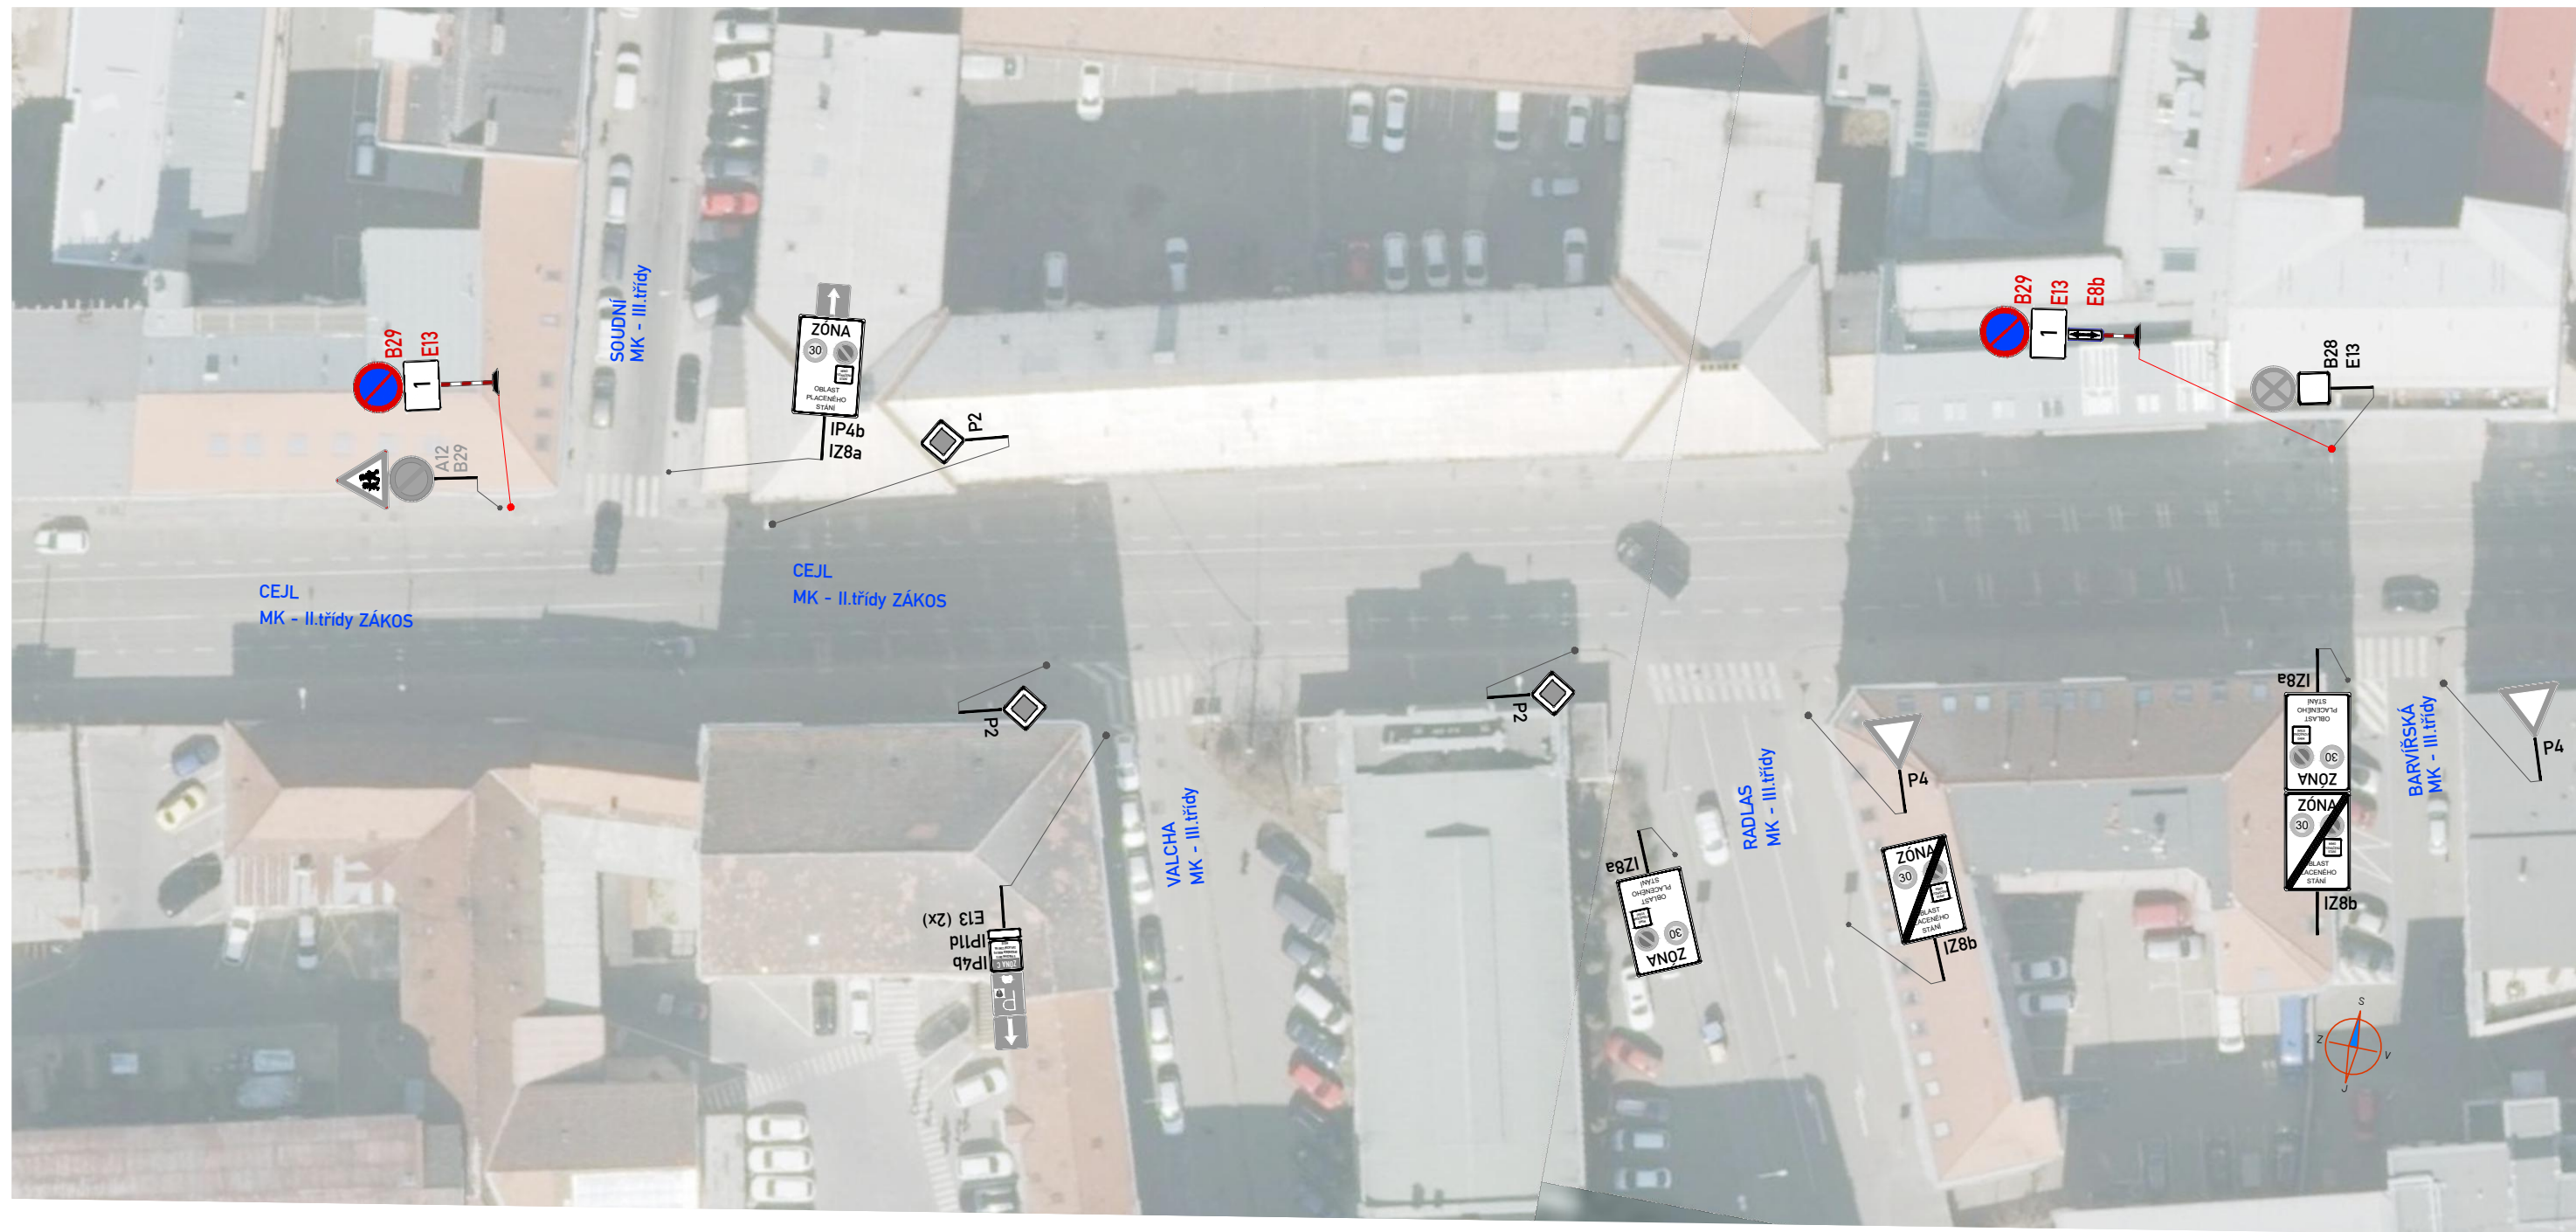


LEGENDA:	TYP 1:	TYP 2:
<b>A15</b> PŘECHODNÉ DOPRAVNÍ ZNAČENÍ	<b>B29</b>	<b>B29</b>
<b>IP4b</b> STÁVAJÍCÍ DOPRAVNÍ ZNAČENÍ	<b>E13</b>	<b>E13</b>
<b>IP4b</b> STÁVAJÍCÍ DOPRAVNÍ ZNAČENÍ DOČASNĚ ZRUŠENÉ		
<b>POZNÁMKA:</b> - Umístění dopravního značení dle: TP č.65 (Zásady pro dopravní značení na pozemních komunikacích) TP č.66 (Zásady pro označování pracovních míst na pozemních komunikacích) TP č.133 (Zásady pro vodorovné dopravní značení na pozemních komunikacích) <b>- Přechodné DZ B29 bude osazeno 7 dní před začátkem stavby a v den stavby odstraněno.</b>		

ZNAKOM s.r.o. – ZENGROVA 2694/4, 615 00 BRNO, TEL. 602 332 710, ZNAKOM@ZNAKOM.CZ, (PRACOVIŠTĚ: RYBNÍČEK 12, 602 00 BRNO)		
Vypracoval: Michaela Strakošová podpis: <i>Strakošová</i>	Zodpovědný projektant: Michaela Strakošová podpis: <i>Strakošová</i>	Ředitel/Technická kontrola: Petr Bednář podpis: <i>Bednář</i>
ZNAKOM s.r.o., ZENGROVA 2694/4, 615 00 BRNO		

Místo:	BRNO–ZÁBRDOVICE (MČ Brno–Sever, Brno– Střed)	Číslo zak.:	23Z00407
Komunikace:	MÍSTNÍ KOMUNIKACE	Formát:	A3
Staničení úseku:	BEZ STANIČENÍ	Datum:	08.08.2024
Akce:	BKOM - ZÁKOS - BLOKOVÉ ČIŠTĚNÍ CEJL	Číslo přílohy:	03
Obsah:	PŘECHODNÁ ÚPRAVA DOPRAVNÍHO ZNAČENÍ		



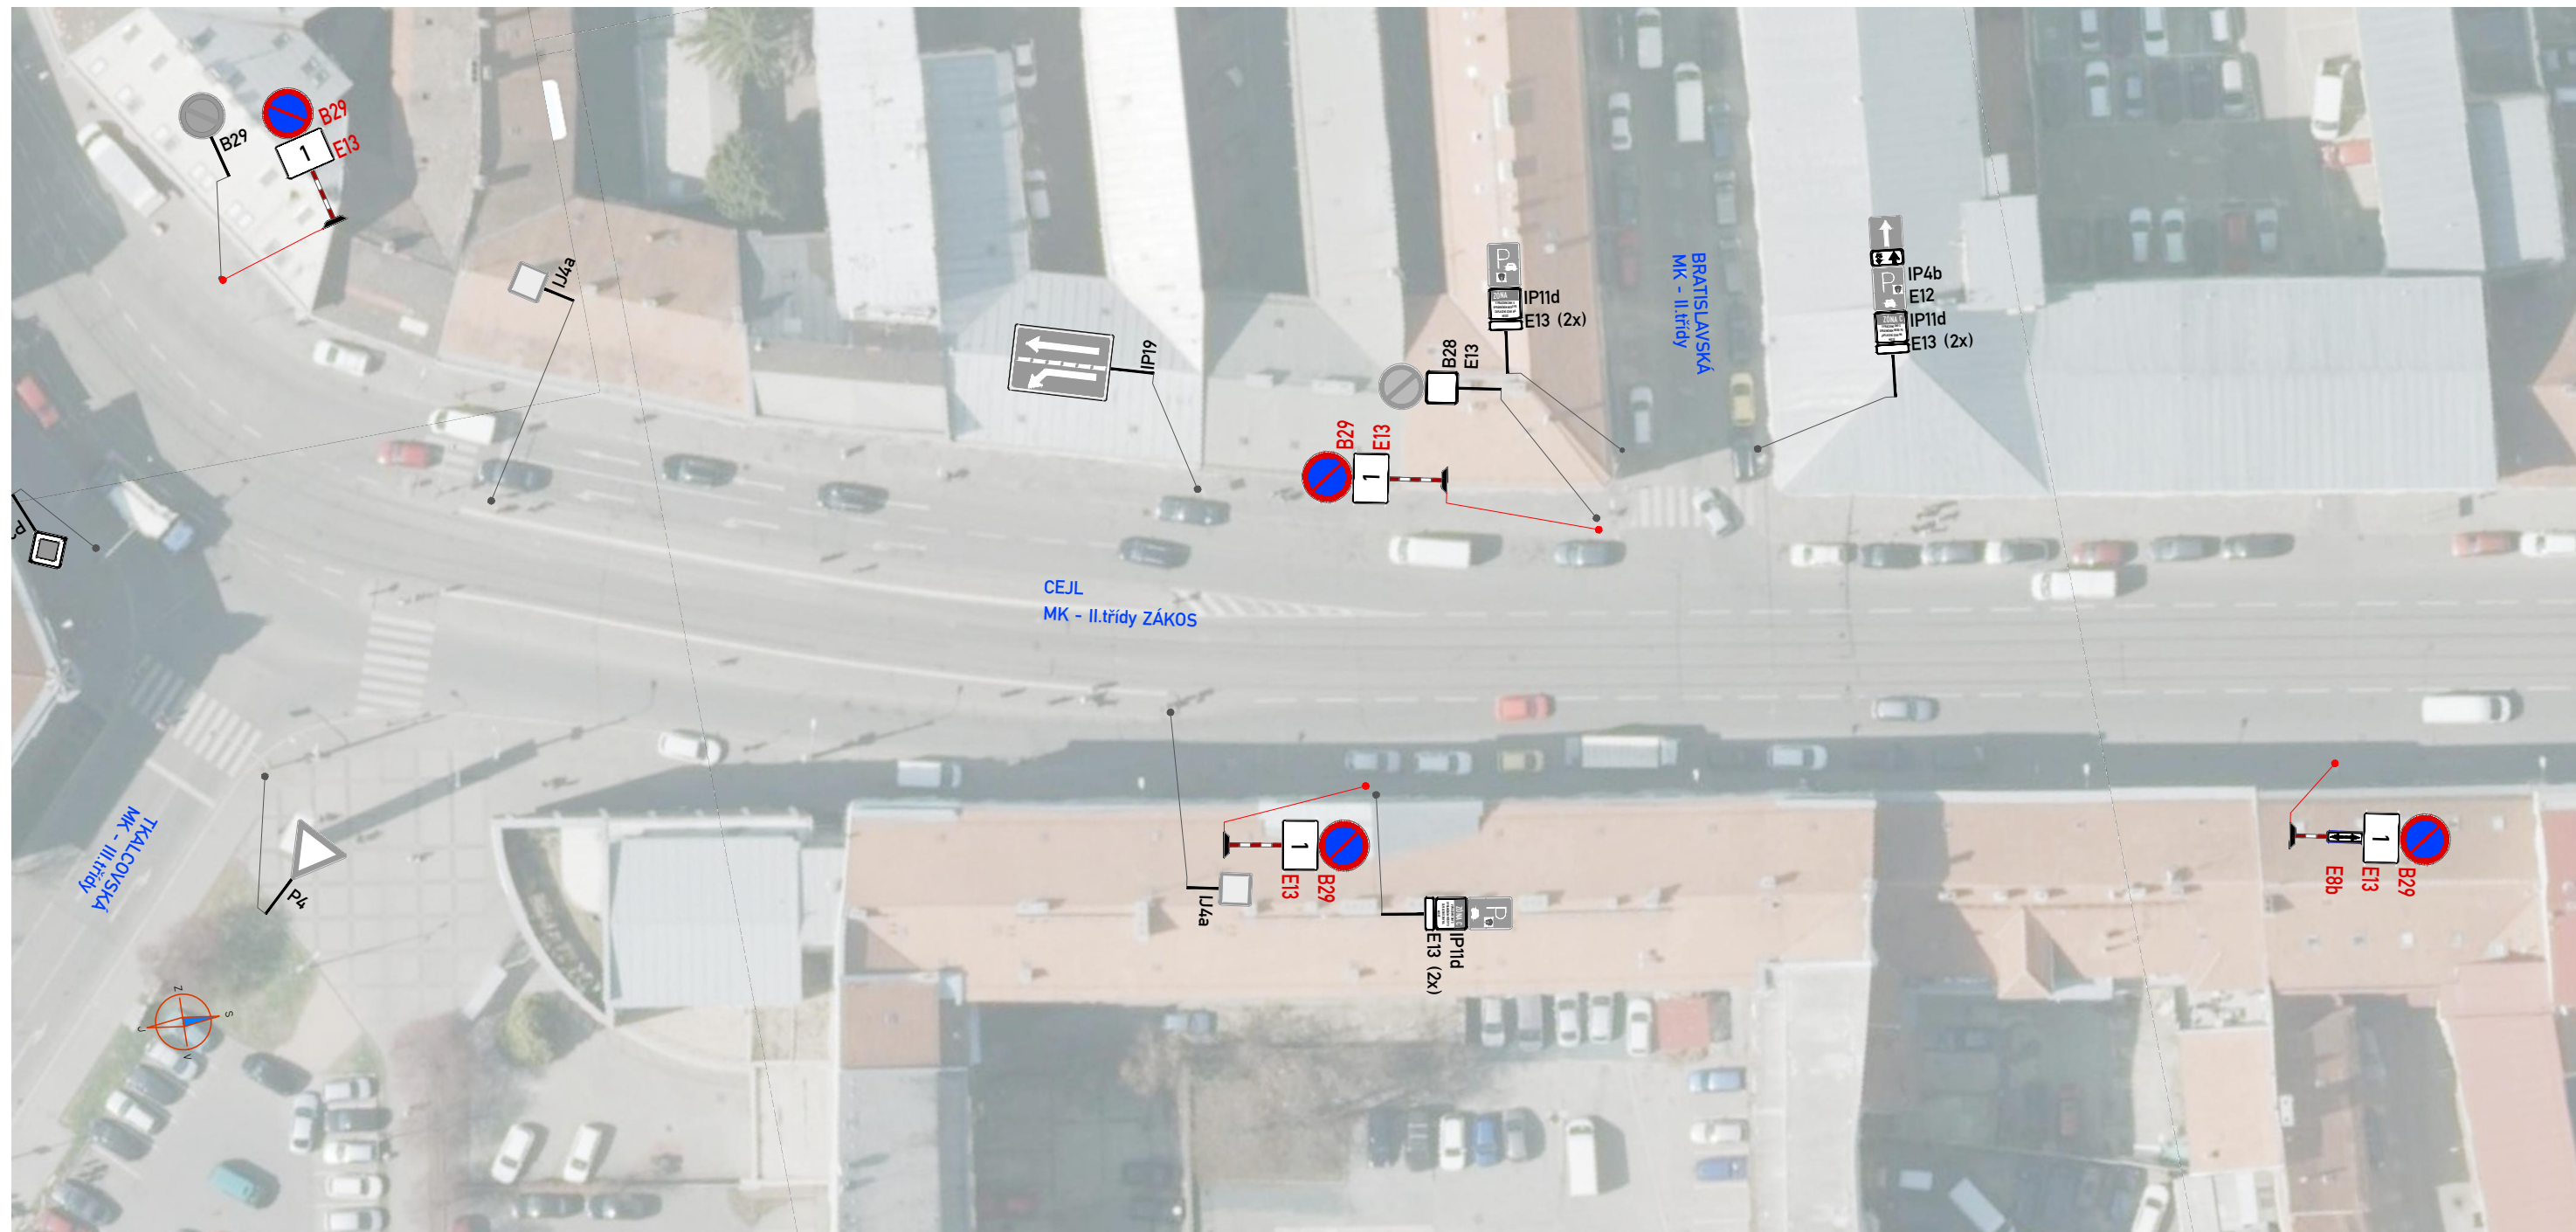

LEGENDA:	TYP 1:	TYP 2:
<b>A15</b> PŘECHODNÉ DOPRAVNÍ ZNAČENÍ	<b>B29</b> <b>E13</b>	<b>B29</b> <b>E13</b>
<b>IP4b</b> STÁVAJÍCÍ DOPRAVNÍ ZNAČENÍ		
<b>IP4b</b> STÁVAJÍCÍ DOPRAVNÍ ZNAČENÍ DOČASNĚ ZRUŠENÉ		
<b>POZNÁMKA:</b> - Umístění dopravního značení dle: TP č.65 (Zásady pro dopravní značení na pozemních komunikacích) TP č.66 (Zásady pro označování pracovních míst na pozemních komunikacích) TP č.133 (Zásady pro vodorovné dopravní značení na pozemních komunikacích) <b>- Přechodné DZ B29 bude osazeno 7 dní před začátkem stavby a v den stavby odstraněno.</b>		




ZNAKOM s.r.o. – ZENGROVA 2694/4, 615 00 BRNO, TEL. 602 332 710, ZNAKOM@ZNAKOM.CZ, (PRACOVIŠTĚ: RYBNÍČEK 12, 602 00 BRNO)		
Vypracoval: Michaela Strakošová podpis: <i>Strakošová</i>	Zodpovědný projektant: Michaela Strakošová podpis: <i>Strakošová</i>	Ředitel/Technická kontrola: Petr Bednář podpis: <i>Bednář</i>
ZNAKOM s.r.o., ZENGROVA 2694/4, 615 00 BRNO		

Místo:	BRNO–ZÁBRDOVICE (MČ Brno–Sever, Brno– Střed)	Číslo zak.:	23Z00407
Komunikace:	MÍSTNÍ KOMUNIKACE	Formát:	A3
Staničení úseku:	BEZ STANIČENÍ	Datum:	08.08.2024
Akce:	BKOM - ZÁKOS - BLOKOVÉ ČIŠTĚNÍ CEJL	Číslo přílohy:	04
Obsah:	PŘECHODNÁ ÚPRAVA DOPRAVNÍHO ZNAČENÍ		





LEGENDA:

-  **A15** PŘECHODNÉ DOPRAVNÍ ZNAČENÍ
-  **IP4b** STÁVAJÍCÍ DOPRAVNÍ ZNAČENÍ
-  **IP4b** STÁVAJÍCÍ DOPRAVNÍ ZNAČENÍ DOČASNĚ ZRUŠENÉ


**POZNÁMKA:**  
 - Umístění dopravního značení dle:  
 TP č.65 (Zásady pro dopravní značení na pozemních komunikacích)  
 TP č.66 (Zásady pro označování pracovních míst na pozemních komunikacích)  
 TP č.133 (Zásady pro vodorovné dopravní značení na pozemních komunikacích)  
 - Přejížděné DZ B29 bude osazeno 7 dní před začátkem stavby a v den stavby odstraněno.

TYP 1:



TYP 2:



ZNAKOM s.r.o. – ZENGROVA 2694/4, 615 00 BRNO, TEL. 602 332 710, ZNAKOM@ZNAKOM.CZ, (PRACOVIŠTĚ: RYBNÍČEK 12, 602 00 BRNO)		
Vypracoval: Michaela Strakošová podpis: <i>Strakošová</i>	Zodpovědný projektant: Michaela Strakošová podpis: <i>Strakošová</i>	Ředitel/Technická kontrola: Petr Bednář podpis: <i>Bednář</i>
 ZNAKOM s.r.o., ZENGROVA 2694/4, 615 00 BRNO		

Místo:	BRNO–ZÁBRDOVICE (MČ Brno–Sever, Brno– Střed)	Číslo zak.:	23Z00407
Komunikace:	MÍSTNÍ KOMUNIKACE	Formát:	A3
Staničení úseku:	BEZ STANIČENÍ	Datum:	08.08.2024
Akce:	BKOM - ZÁKOS - BLOKOVÉ ČIŠTĚNÍ CEJL	Číslo přílohy:	05
Obsah:	PŘECHODNÁ ÚPRAVA DOPRAVNÍHO ZNAČENÍ		