

LEGENDA:




B29
PŘECHODNÉ DOPRAVNÍ ZNAČENÍ



IP4b
STÁLÉ DOPRAVNÍ ZNAČENÍ

POZNÁMKA


Umístění přechodného DZ dle TP č.66
(Zásady pro označování pracovních míst
na pozemních komunikacích).

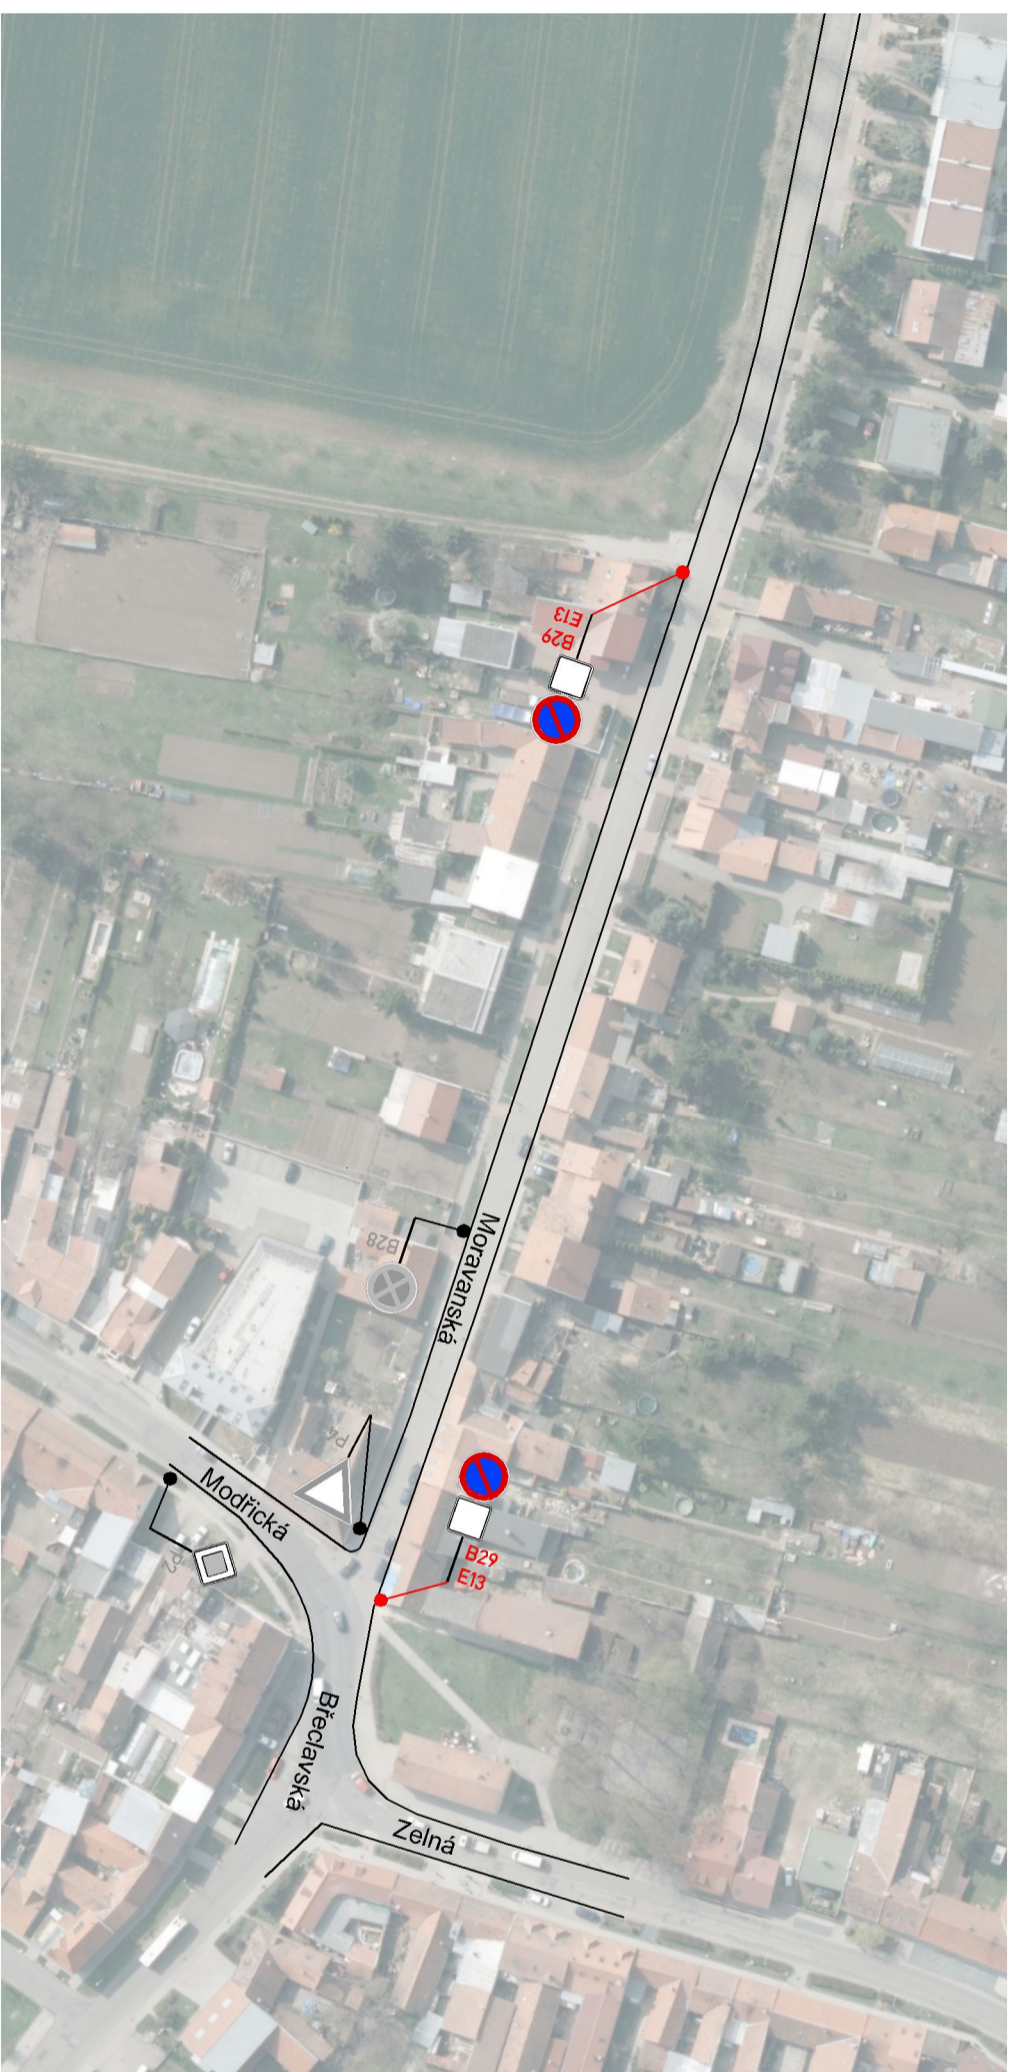

BLOKOVÉ
ČIŠTĚNÍ
DNE :
ČAS :

B29
E13

B29 budou umístěny 7 dní
předem, s termínem zahájení
práci na dod. tab. E13.

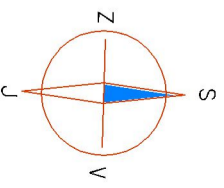

Zodp.projektant:	ČECHOVÁ	 Kompletní služby v oblasti dopravního značení
Vypracoval:	DOSTÁL	
Kontroloval:	ČECHOVÁ	
MÍSTO:	BRNO - MORAVANSKÁ	
AKCE:	ZÁKOS - BLOKOVÉ ČIŠTĚNÍ	Zemgrova 4, 615 00 BRNO tel: 602 593 383
OBSAH: PŘECHODNÉ DOPRAVNÍ ZNAČENÍ	Datum: 25.8.2016	arch. č. Výkres č.:
	17Z00156	1