


LEGENDA:





POZNÁMKA

Umístění přechodného DZ dle TP č.66
(Zásady pro označování pracovních míst
na pozemních komunikacích).

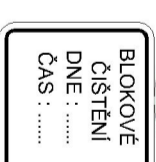

B29
E13

B29 budou umístěny 7 dní
předem, s termínem zahájení
práci na dod. tab. E13.

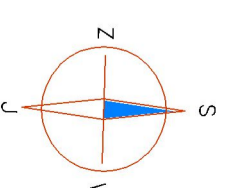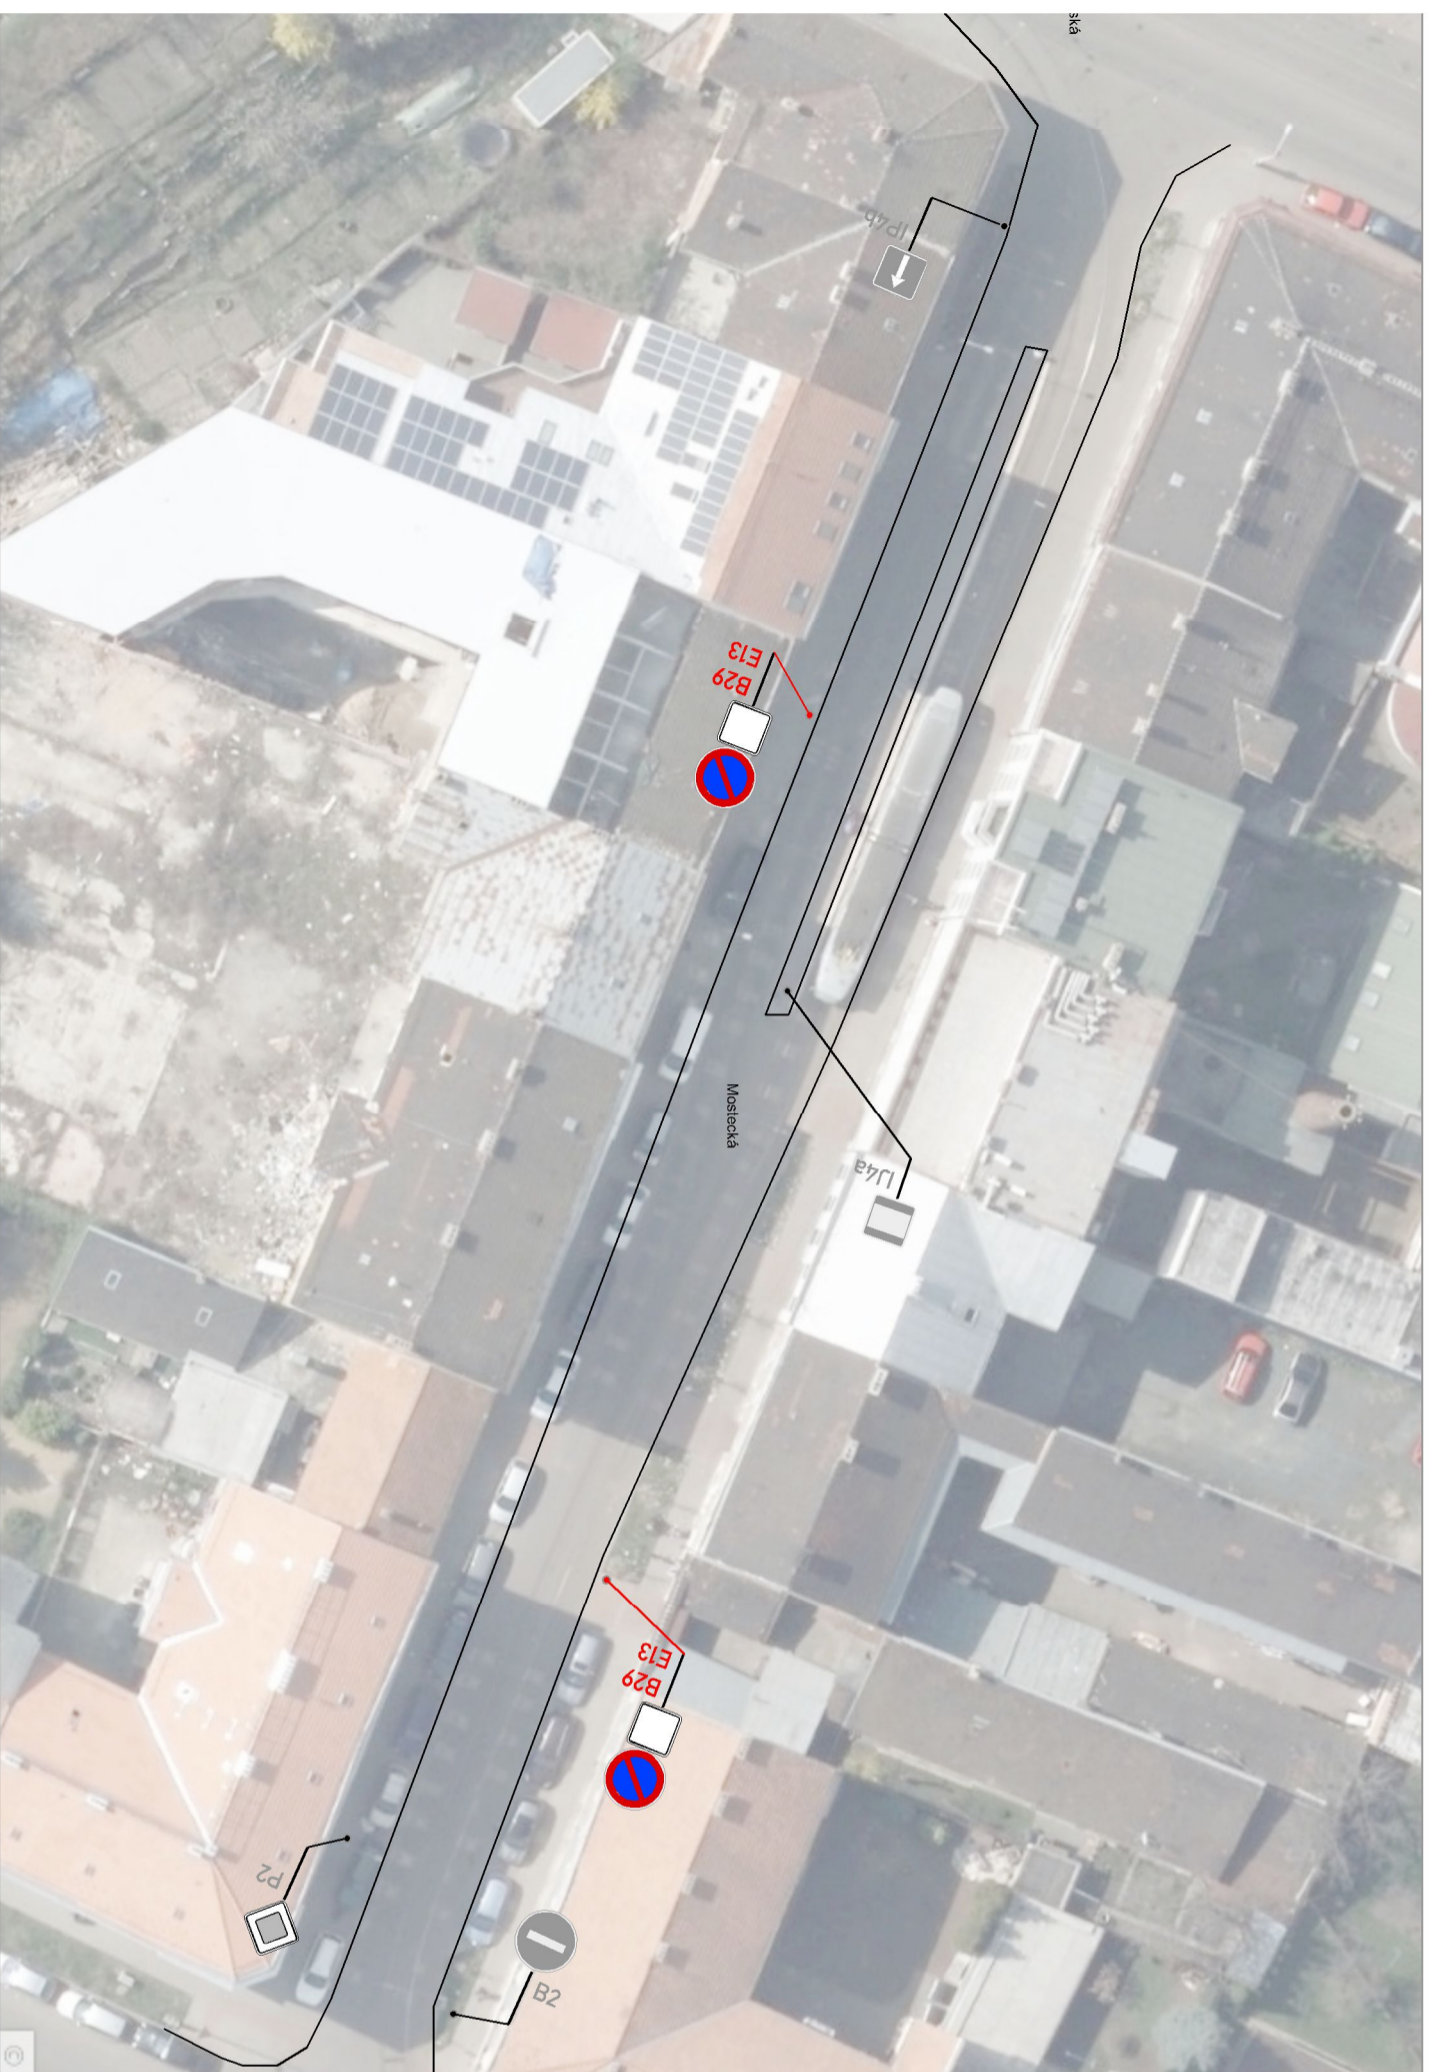

Zodp.projektant:	ČECHOVÁ	
Vypracoval:	DOSTÁL	
Kontroloval:	ČECHOVÁ	
MÍSTO:	BRNO - MOSTECKÁ	
AKCE:	ZÁKOS - BLOKOVÉ ČIŠTĚNÍ	
OBSAH: PŘECHODNÉ DOPRAVNÍ ZNAČENÍ	Zemgrova 4, 615 00 BRNO tel: 602 593 383	
	Datum: 25.8.2016	
	arch. č. 17Z00156	Výkres č.: 1

