




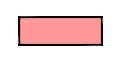

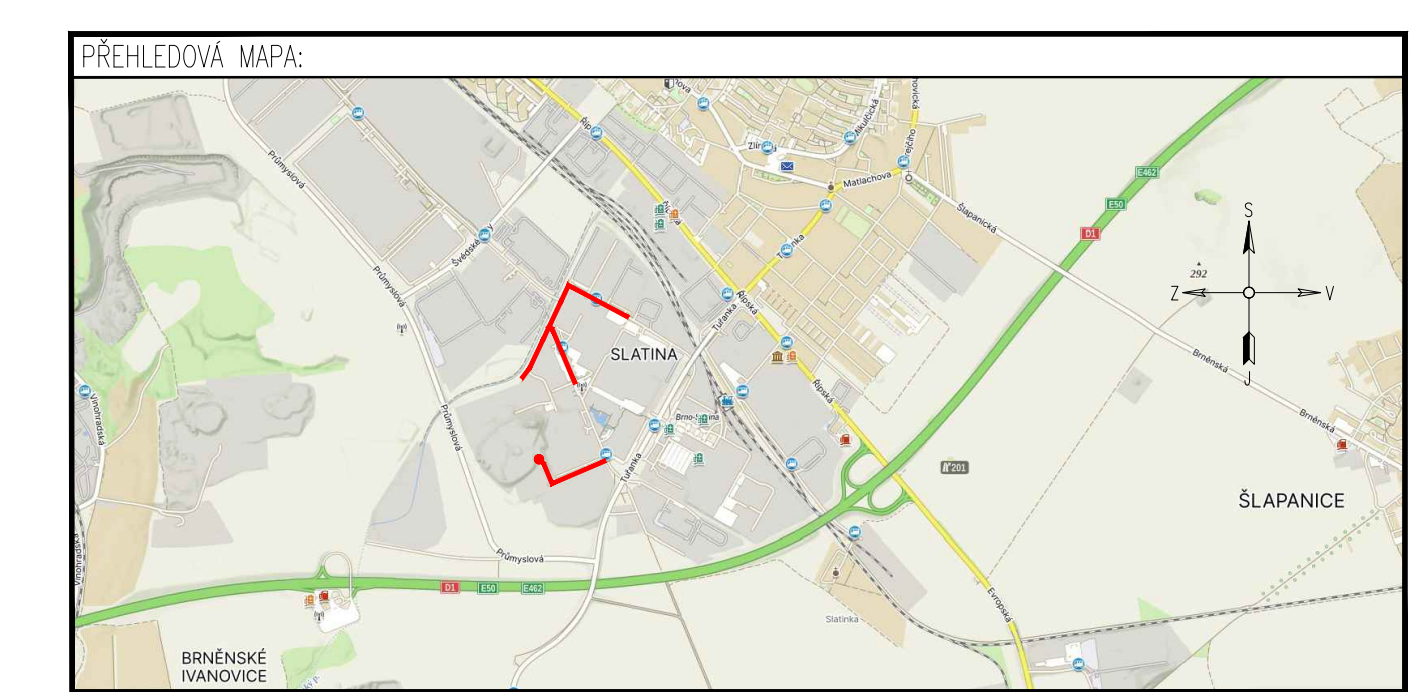



- LEGENDA:**
-  B4 STÁVAJÍCÍ SVISLÉ DZ - MÍSTNÍ ÚPRAVA - PONECHAT
 -  B4 STÁVAJÍCÍ SVISLÉ DZ - MÍSTNÍ ÚPRAVA - ODSTRANIT
 -  B4 NAVRHOVÁNE SVISLÉ DZ - NAVRHOVANÁ MÍSTNÍ ÚPRAVA
 -  STÁVAJÍCÍ VODOROVNÉ DZ - BÍLOU BARVOU
 -  NAVRHOVÁNE VODOROVNÉ DZ - BÍLOU BARVOU
 -  NAVRHOVÁNE VODOROVNÉ DZ - ŽLUTOU BARVOU
 -  KOMUNIKACE určené k přijímajícímu řízení do majetkové správy Brněnských komunikací a.s.
- DOPRAVNÍ ZAŘÍZENÍ:**
-  NAVRHOVÁNE OCELOVÉ SVODIDLO

- POZNÁMKY:**
- Místní úprava provozu na pozemní komunikaci musí být realizována podle zákona č. 361/2000 Sb., vyhlášky č. 294/2015 Sb., podle příslušných českých technických norem ČSN a technických podmínek Ministerstva dopravy.
 - Veškeré vodorovné dopravní značení, které není zobrazeno nebo brání instalaci nového, bude před jeho realizací odstraněno.



ZNAKOM s.r.o. – ZENGROVA 2694/4, 615 00 BRNO, TEL. 602 593 383, ZNAKOM@ZNAKOM.CZ, (PRACOVISŤE: RYBNÍCEK 12, 602 00 BRNO)		Zhotovitel:	
Novit/ vypracoval: David SKALICKÝ	Zodpovědný projektant: David SKALICKÝ	Ředitel: Ing. Petr OŠMERA	
Podpis:	Podpis:	Podpis:	Podpis:
Technická kontrola: Ing. Petr OŠMERA	Místní úprava projektu: Ing. Petr OŠMERA	Podpis:	Podpis:
Podpis:	Podpis:	Podpis:	ZNAKOM s.r.o., ZENGROVA 2694/4, 615 00 BRNO

Kraj:	JIHO-MORAVSKÝ	Čís. zakázky:	24Z00557
Okres:	BRNO-MĚSTO	Čís. revize:	01
Investor:	CTPark Brno, spol. s r.o.	Datum:	07/2024
Adresa:	CTPark BRNO BRNĚNSKÁ PRŮMYŠLOVÁ ZÓNA ČERNOVICKÁ TERASA	Formát:	297x835
Objekt:	MÍSTNÍ ÚPRAVA DZ	Měřítko:	1:1000
Průběh:	SITUACE	Stupeň:	RDS
		Čís. přílohy:	1.