



CELKOVÁ DÉLKA TRASY: 2400 m


	STÁVAJÍCÍ ZAPINACÍ SKŘÍŇ
	VÝMĚNA STOŽÁRU VO ZA NOVÝ VE STÁVAJÍCÍ POZICI / V OCHRANNÉM PÁSMU VO TYP STOŽÁRU, VÝLOŽNÍKU A SVÍTIDLA DLE POPISKY
	STÁVAJÍCÍ STOŽÁR VO TYP STOŽÁRU, VÝLOŽNÍKU A SVÍTIDLA DLE POPISKY
	STÁVAJÍCÍ ROZPINACÍ SKŘÍŇ
	VÝMĚNA ROZPINACÍ SKŘÍNĚ
	OPRAVOVANÉ PODZEMNÍ VEDENÍ VO, OTEVŘENÝ VÝKOP KABEL CYKY-J 4x16 + KOPOFLEX Ø63 mm + ZEMNÍ KULATINA Ø 10mm
	OPRAVOVANÉ PODZEMNÍ VEDENÍ VO, KABEL CYKY-J 4x16 PROTAŽENÍ STÁVAJÍCÍ CHRÁNIČKOU
	STÁVAJÍCÍ TRASA KABELŮ VO TSB
	KANALIZACE BVK
	KANALIZACE MIMO BVK
	VODOVOD BVK
	PLYNOVOD NTL GASNET
	PLYNOVOD STL GASNET
	TRASA KABELŮ VN EG.D
	TRASA KABELŮ NN EG.D
	TRASA KABELŮ CETIN
	TRASA KABELŮ VODAFONE

Před začátkem zemních prací je nutné vytyčit všechny inženýrské sítě dle vyjádření, od přímých správců sítí. Odměrování sítí z výkresové dokumentace pro realizaci je zakázáno.

Při přechodu komunikací jsou kabely uloženy do stávajících chrániček KOPOS 110/94. Stavba VO se provádí dle standardů MMĚB pro veřejné osvětlení, mimo jiné se při křížení vjezdů apd. kabely a chráničky 63/52, navíc ukládají do chr. 110/94 s přesahem 0,5m na obě strany.



VED.PROJEKTU	Ing. Miroslava Vraná	Technické sítě Brno, akciová společnost	
ZODP. PROJEKTANT	Ing. Miroslav Rek	Barvišská 5, 602 00 Brno	
VYPRACOVAL	Ing. Jiří Bombera	tel.: 545 424 011, fax: 545 424 016	
		IČ: 255 12 285, DIČ: CZ 255 12 285	
Kraj	Jihomoravský	Obec Brno	
Stavební úřad	ÚMČ Brno-Tuřany	Datum	08/2022 Č. zakázky: 2935
Investor	Technické sítě Brno, a.s.	Kat. území: Brněnské Ivanovice, Tuřany	
Stavební objekt	úsek ul. Jubilejní, Glocova, Zezulova, Kudrnova, Jiřinová, Vyšehradská, U lesička		
Generální oprava veřejného osvětlení, Brno, ul. Jubilejní - Glocova			
STAVEBNÍ ČÁST			
NÁZEV VÝKRESU:	ÚČEL:	MĚŘÍTKO:	ČÍS. VÝKRESU:
Koordinační situační výkres	RDS	1:500	C.3

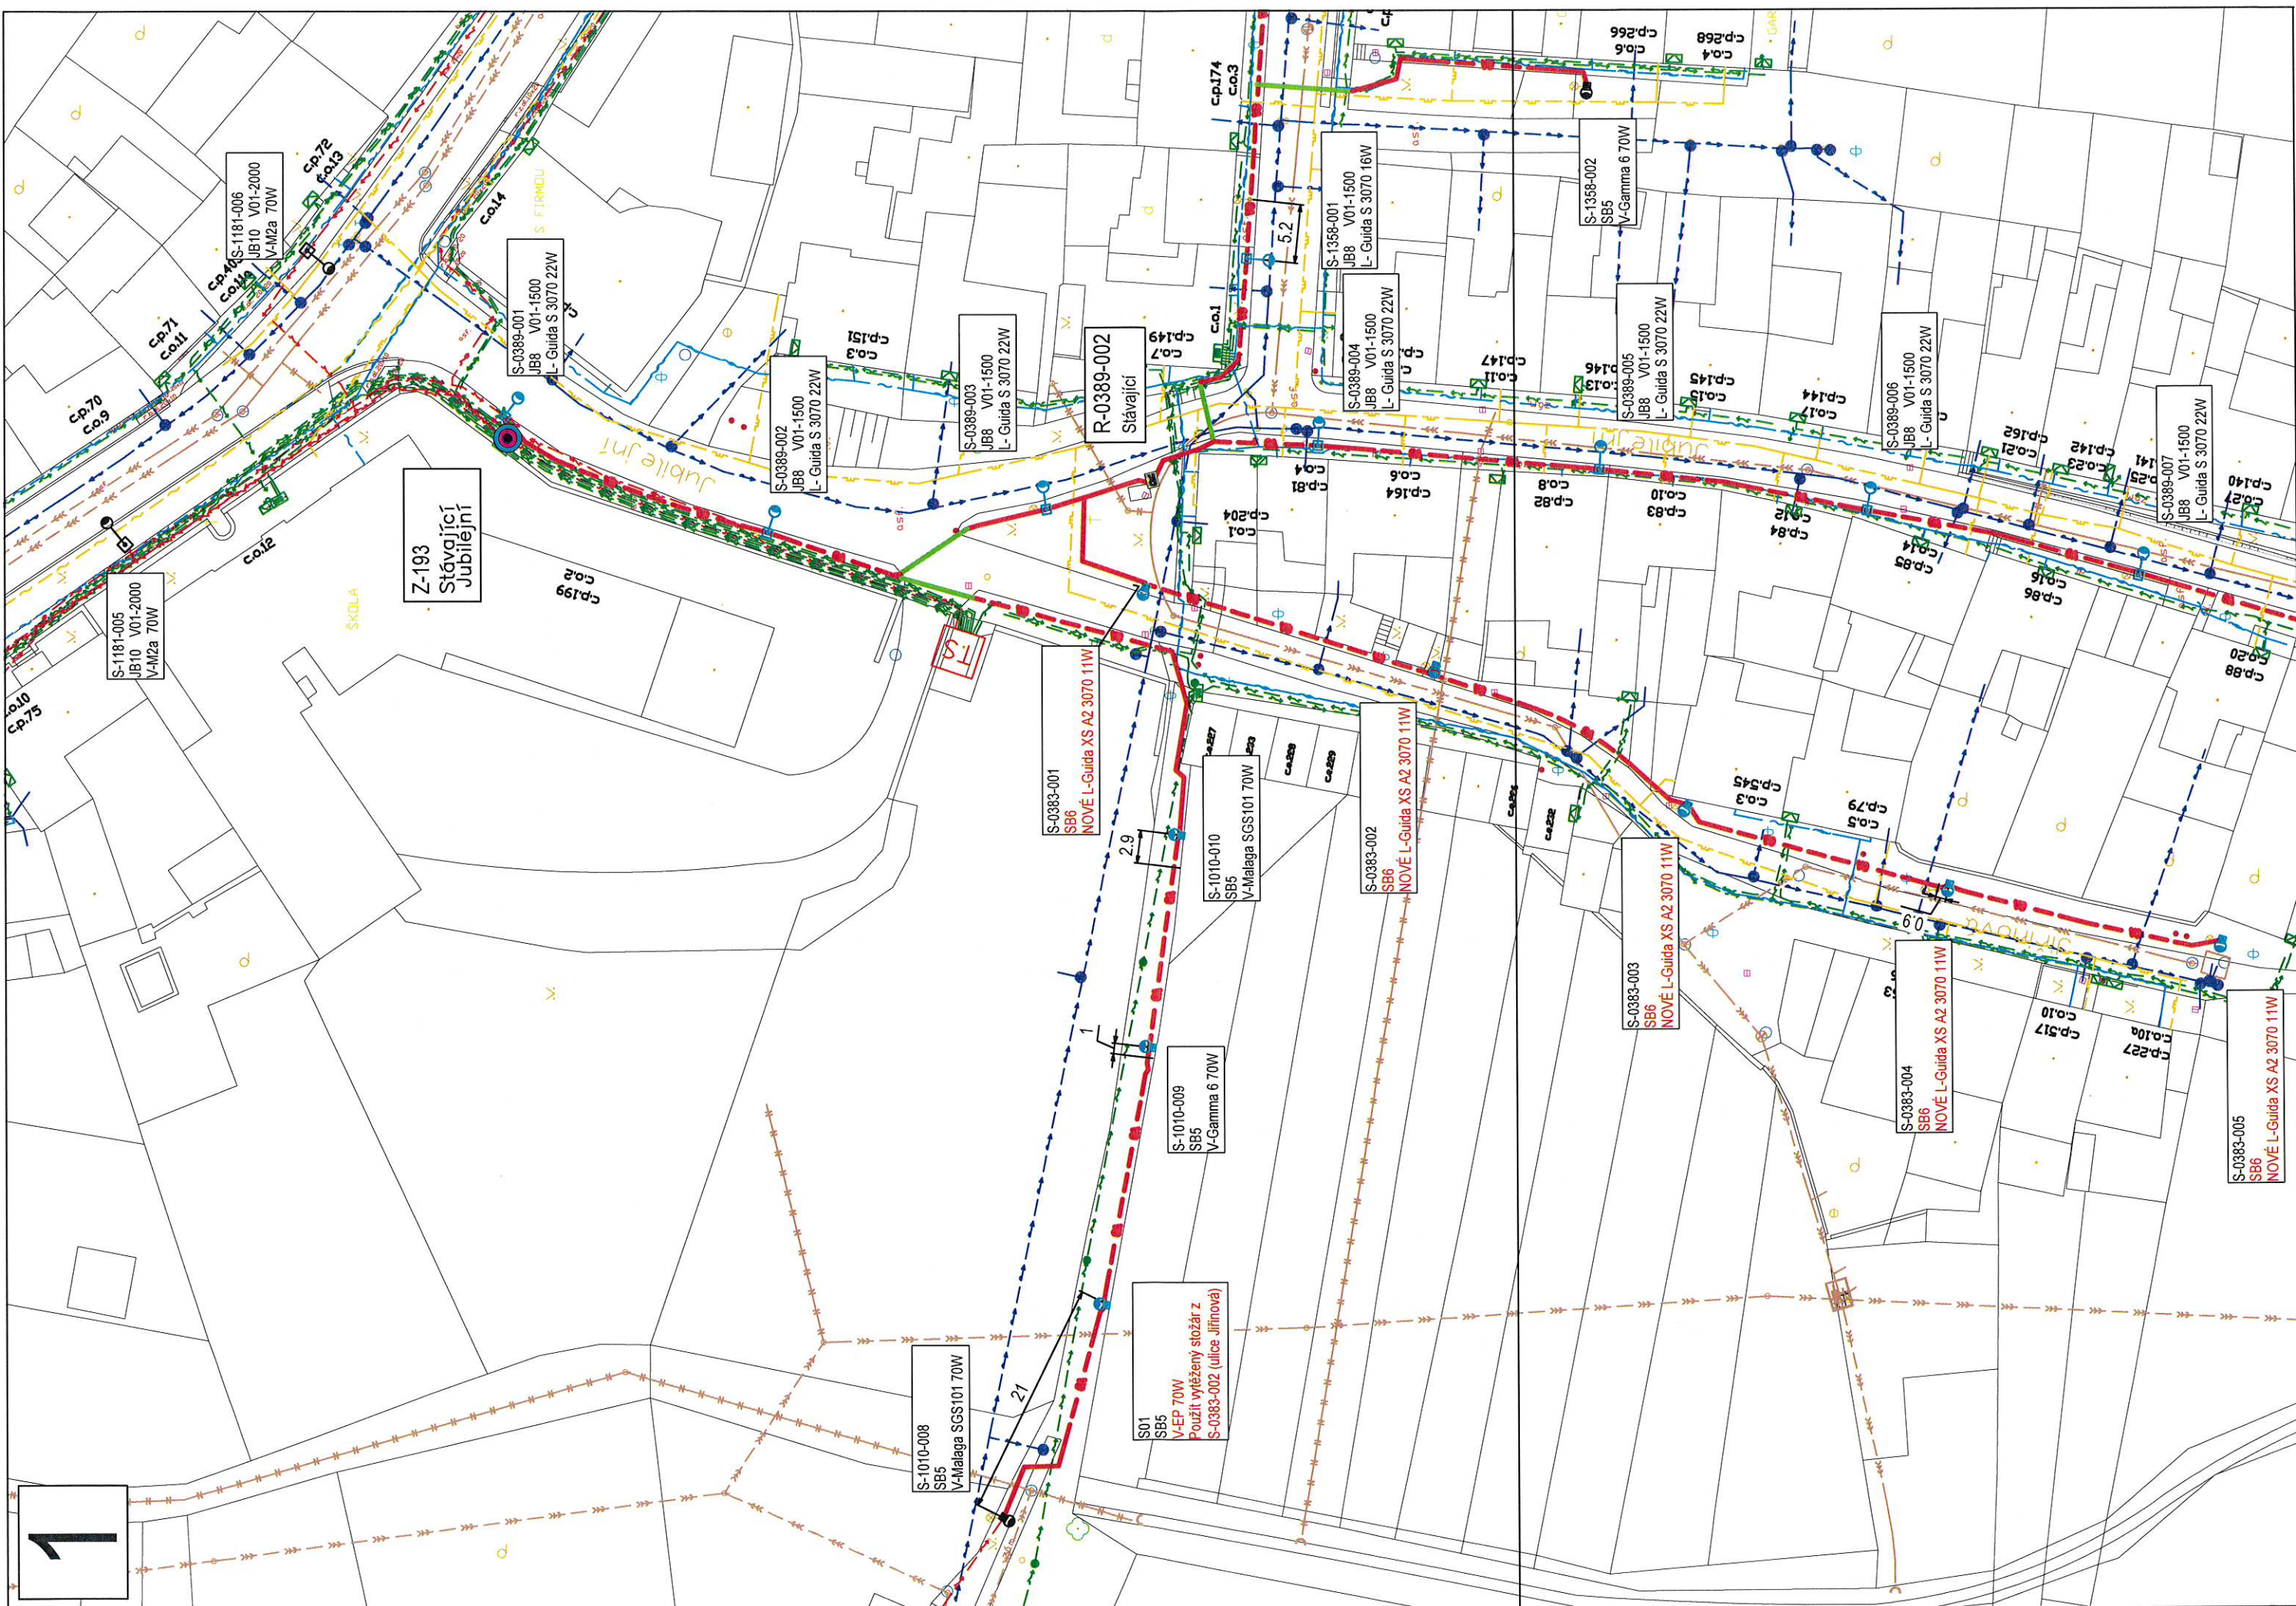

1

Z-193
Stávající
Jubilejní

R-0389-002
Stávající

S-1010-008
SB5
V-Malaga SGS101 70W

S01
SB5
V-EP 70W
Použití vyřezány stožár z
S-0383-002 (ulice Jirňová)

S-1010-009
SB5
V-Gamma 6 70W

S-1010-010
SB5
V-Malaga SGS101 70W

S-0383-001
SB6
NOVÉ L-Guida XS A2 3070 11W

S-0383-002
SB6
NOVÉ L-Guida XS A2 3070 11W

S-0383-003
SB6
NOVÉ L-Guida XS A2 3070 11W

S-0383-004
SB6
NOVÉ L-Guida XS A2 3070 11W

S-0383-005
SB6
NOVÉ L-Guida XS A2 3070 11W

S-0389-002
JB8 V01-1500
L-Guida S 3070 22W

S-0389-003
JB8 V01-1500
L-Guida S 3070 22W

S-1358-001
JB8 V01-1500
L-Guida S 3070 16W

S-0389-005
JB8 V01-1500
L-Guida S 3070 22W

S-0389-006
JB8 V01-1500
L-Guida S 3070 22W

S-0389-007
JB8 V01-1500
L-Guida S 3070 22W

S-1358-002
SB5
V-Gamma 6 70W

S-1181-005
JB10 V01-2000
V-M2a 70W

CP-M2S-1181-006
JB10 V01-2000
V-M2a 70W

S-0389-001
JB8 V01-1500
L-Guida S 3070 22W

S-1010-009
SB5
V-Gamma 6 70W

S-1010-010
SB5
V-Malaga SGS101 70W

S-0383-001
SB6
NOVÉ L-Guida XS A2 3070 11W

S-0383-002
SB6
NOVÉ L-Guida XS A2 3070 11W

S-0383-003
SB6
NOVÉ L-Guida XS A2 3070 11W

S-0383-004
SB6
NOVÉ L-Guida XS A2 3070 11W

S-0383-005
SB6
NOVÉ L-Guida XS A2 3070 11W

S-0389-002
JB8 V01-1500
L-Guida S 3070 22W

S-0389-003
JB8 V01-1500
L-Guida S 3070 22W

S-1358-001
JB8 V01-1500
L-Guida S 3070 16W

S-0389-005
JB8 V01-1500
L-Guida S 3070 22W

S-0389-006
JB8 V01-1500
L-Guida S 3070 22W

S-0389-007
JB8 V01-1500
L-Guida S 3070 22W

S-1358-002
SB5
V-Gamma 6 70W

S-1181-005
JB10 V01-2000
V-M2a 70W

CP-M2S-1181-006
JB10 V01-2000
V-M2a 70W

S-0389-001
JB8 V01-1500
L-Guida S 3070 22W

S-1010-009
SB5
V-Gamma 6 70W

S-1010-010
SB5
V-Malaga SGS101 70W

S-0383-001
SB6
NOVÉ L-Guida XS A2 3070 11W

S-0383-002
SB6
NOVÉ L-Guida XS A2 3070 11W

S-0383-003
SB6
NOVÉ L-Guida XS A2 3070 11W

S-0383-004
SB6
NOVÉ L-Guida XS A2 3070 11W

S-0383-005
SB6
NOVÉ L-Guida XS A2 3070 11W

S-0389-002
JB8 V01-1500
L-Guida S 3070 22W

S-0389-003
JB8 V01-1500
L-Guida S 3070 22W

S-1358-001
JB8 V01-1500
L-Guida S 3070 16W

S-0389-005
JB8 V01-1500
L-Guida S 3070 22W

S-0389-006
JB8 V01-1500
L-Guida S 3070 22W

S-0389-007
JB8 V01-1500
L-Guida S 3070 22W

S-1358-002
SB5
V-Gamma 6 70W

S-1181-005
JB10 V01-2000
V-M2a 70W

CP-M2S-1181-006
JB10 V01-2000
V-M2a 70W

S-0389-001
JB8 V01-1500
L-Guida S 3070 22W

S-1010-009
SB5
V-Gamma 6 70W

S-1010-010
SB5
V-Malaga SGS101 70W

S-0383-001
SB6
NOVÉ L-Guida XS A2 3070 11W

S-0383-002
SB6
NOVÉ L-Guida XS A2 3070 11W

S-0383-003
SB6
NOVÉ L-Guida XS A2 3070 11W

S-0383-004
SB6
NOVÉ L-Guida XS A2 3070 11W

S-0383-005
SB6
NOVÉ L-Guida XS A2 3070 11W

